




Top4ö - Anlage

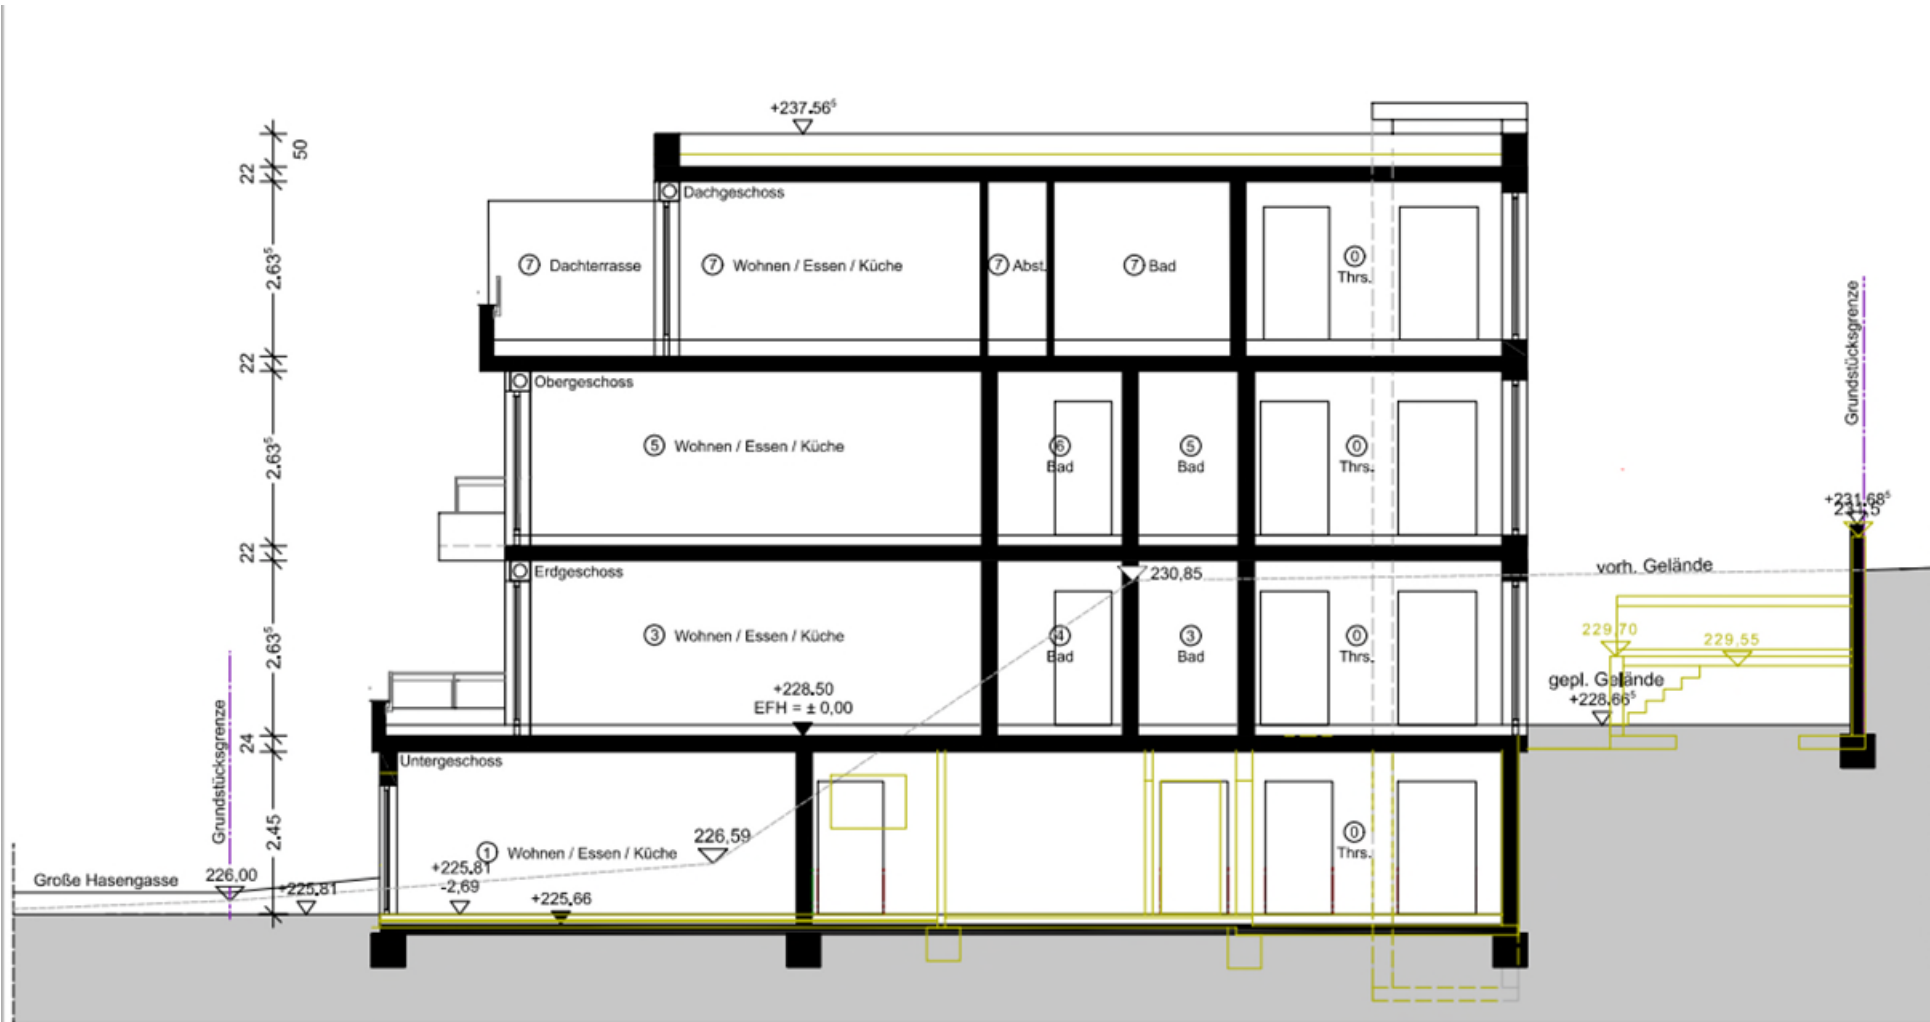


Schnitt A-A

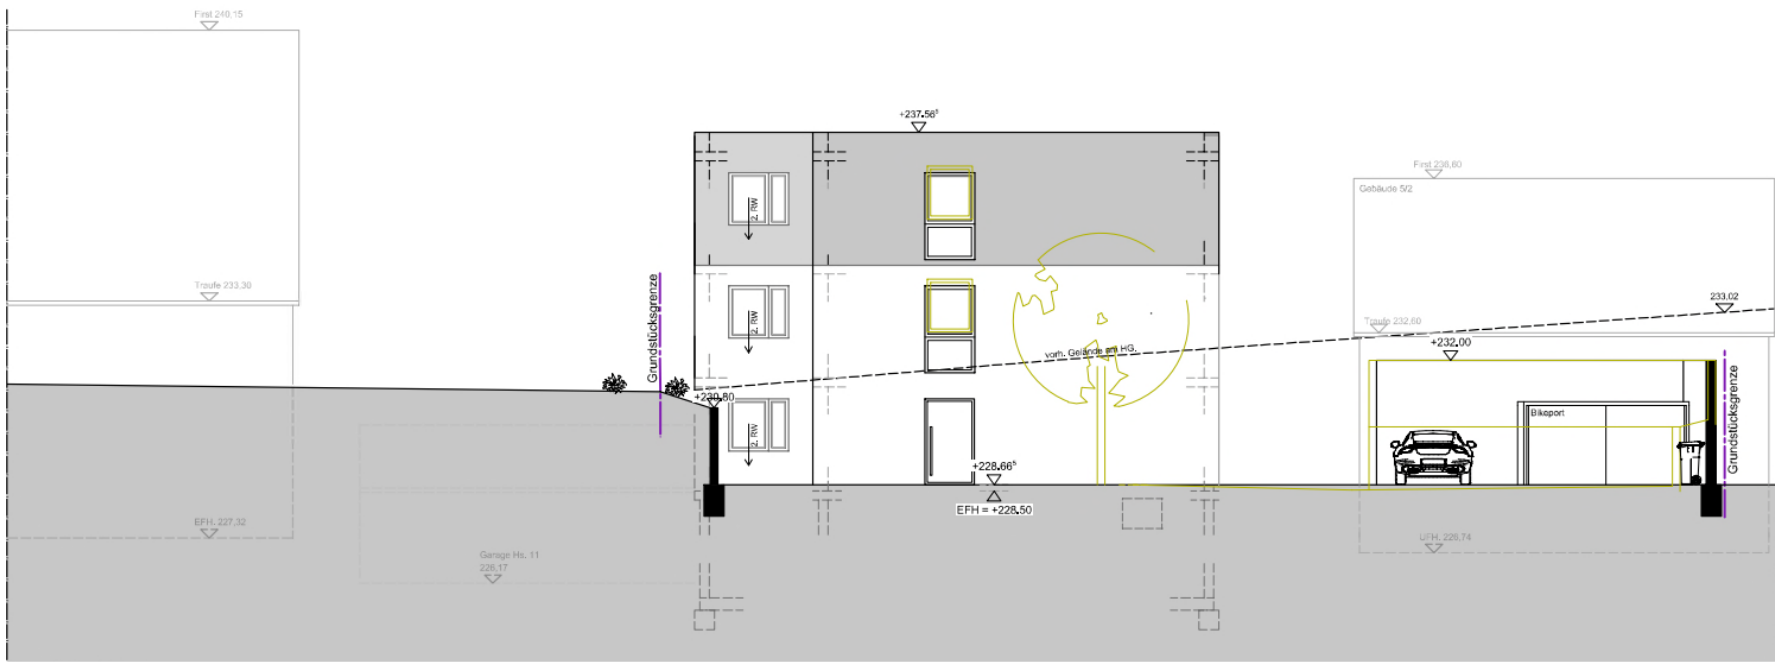


Ansicht Ost

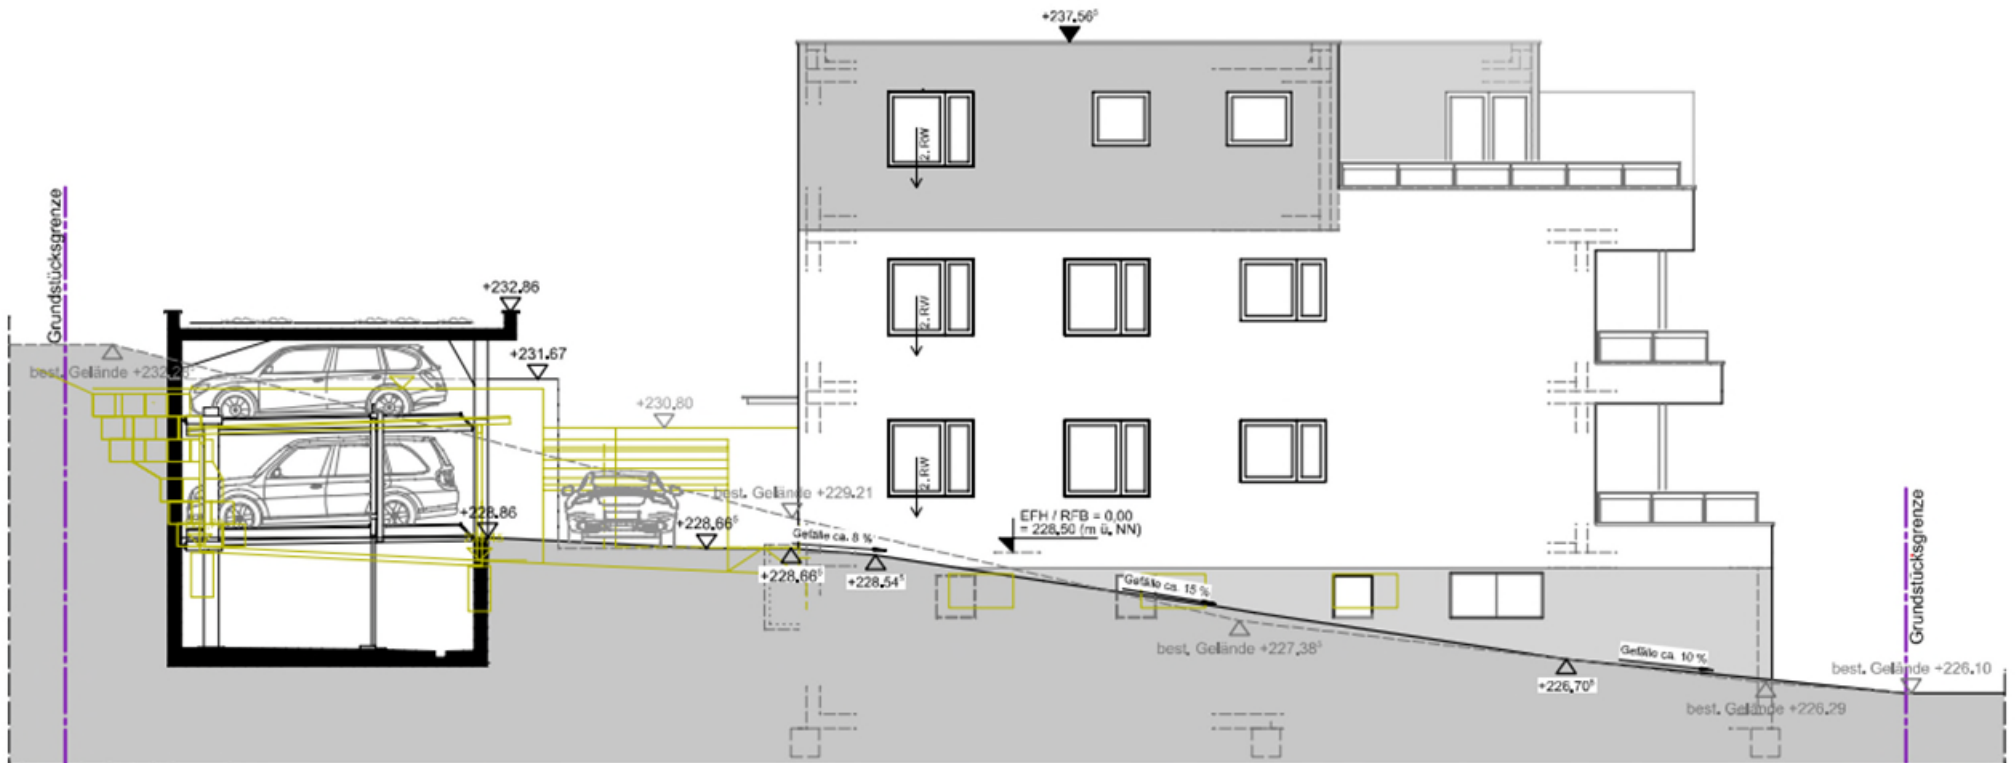

Ansicht Nord

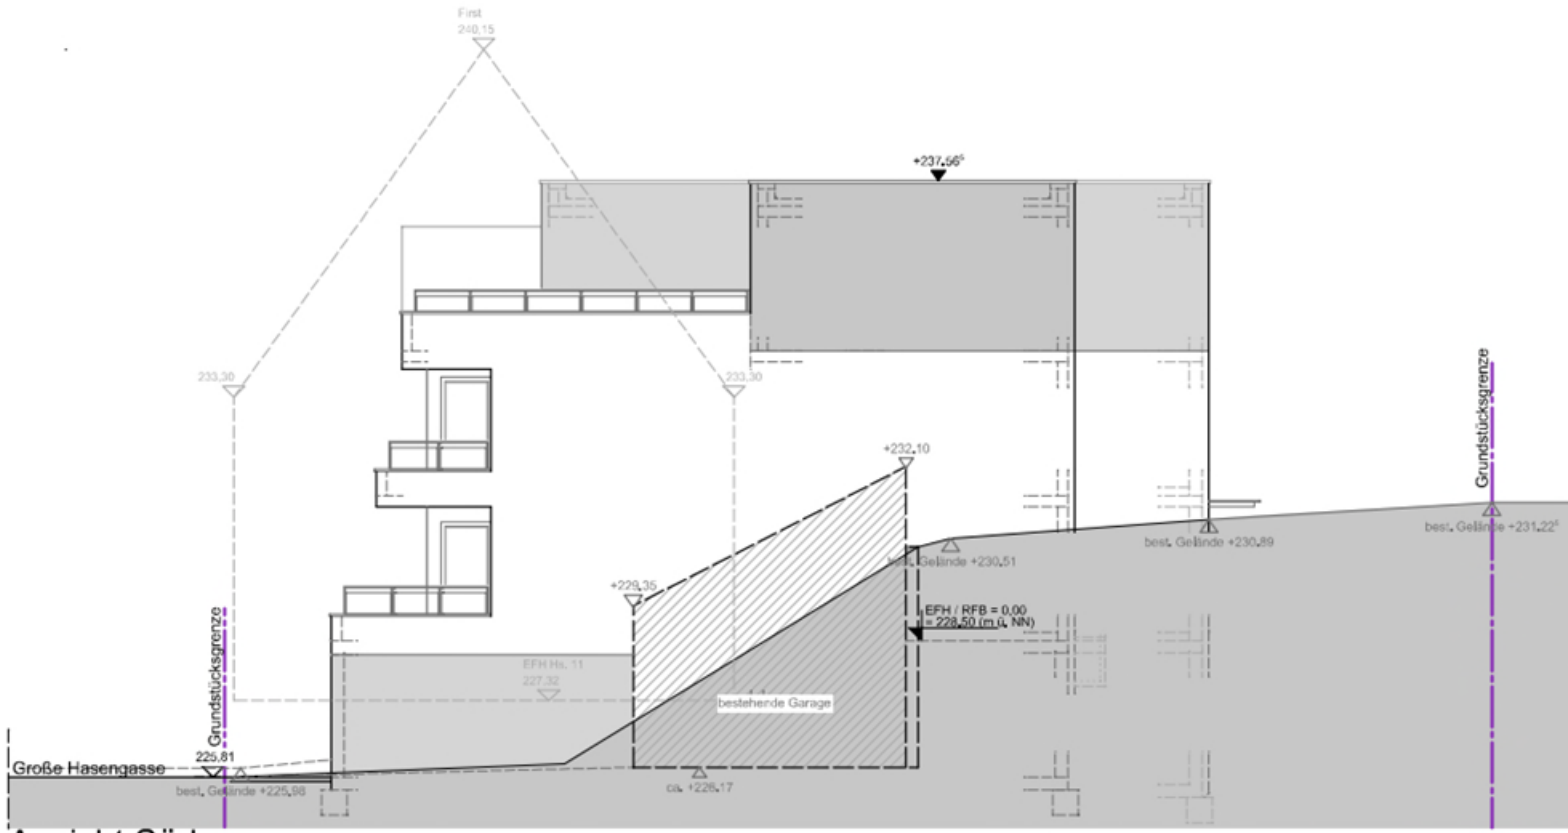

Ansicht Süd

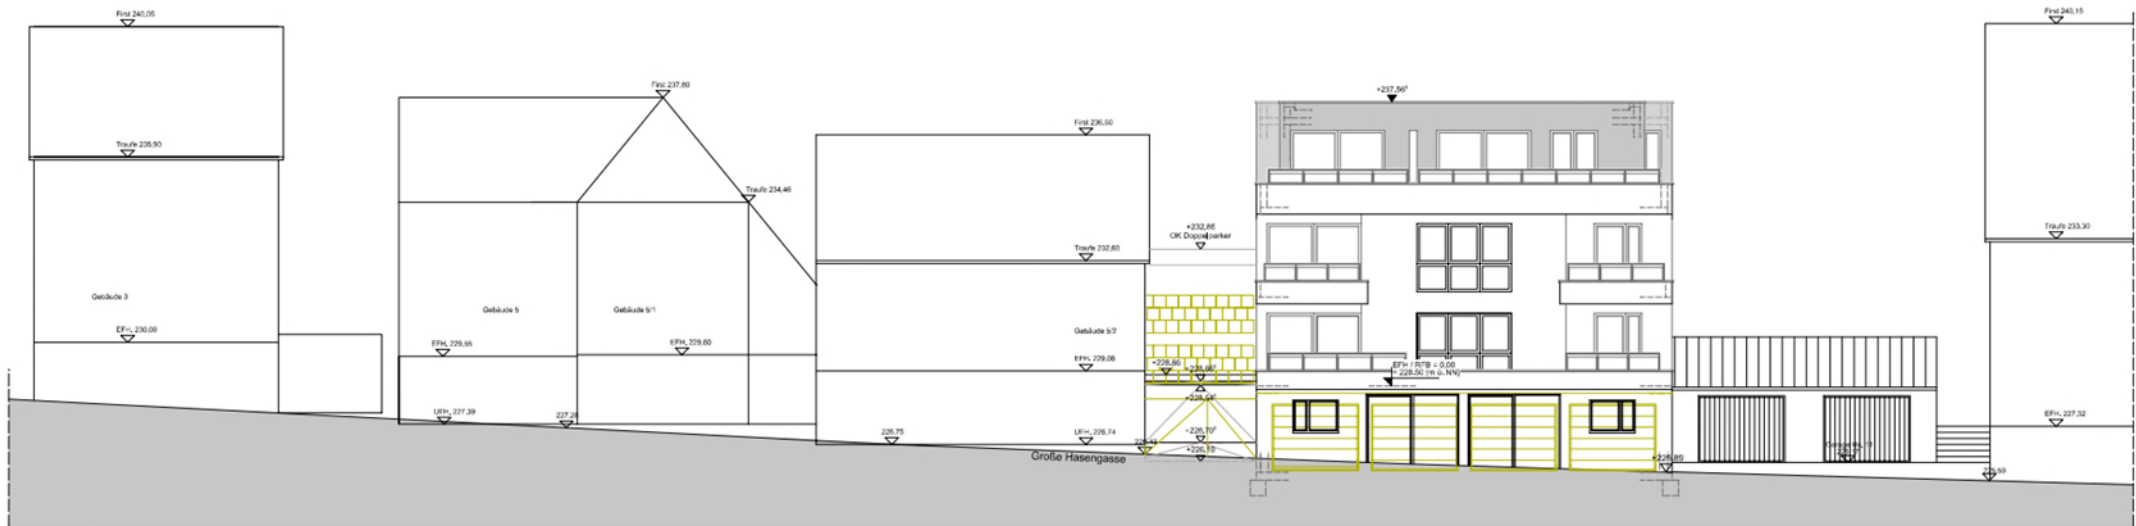

Ansicht West