




# Top 10 - Anlage

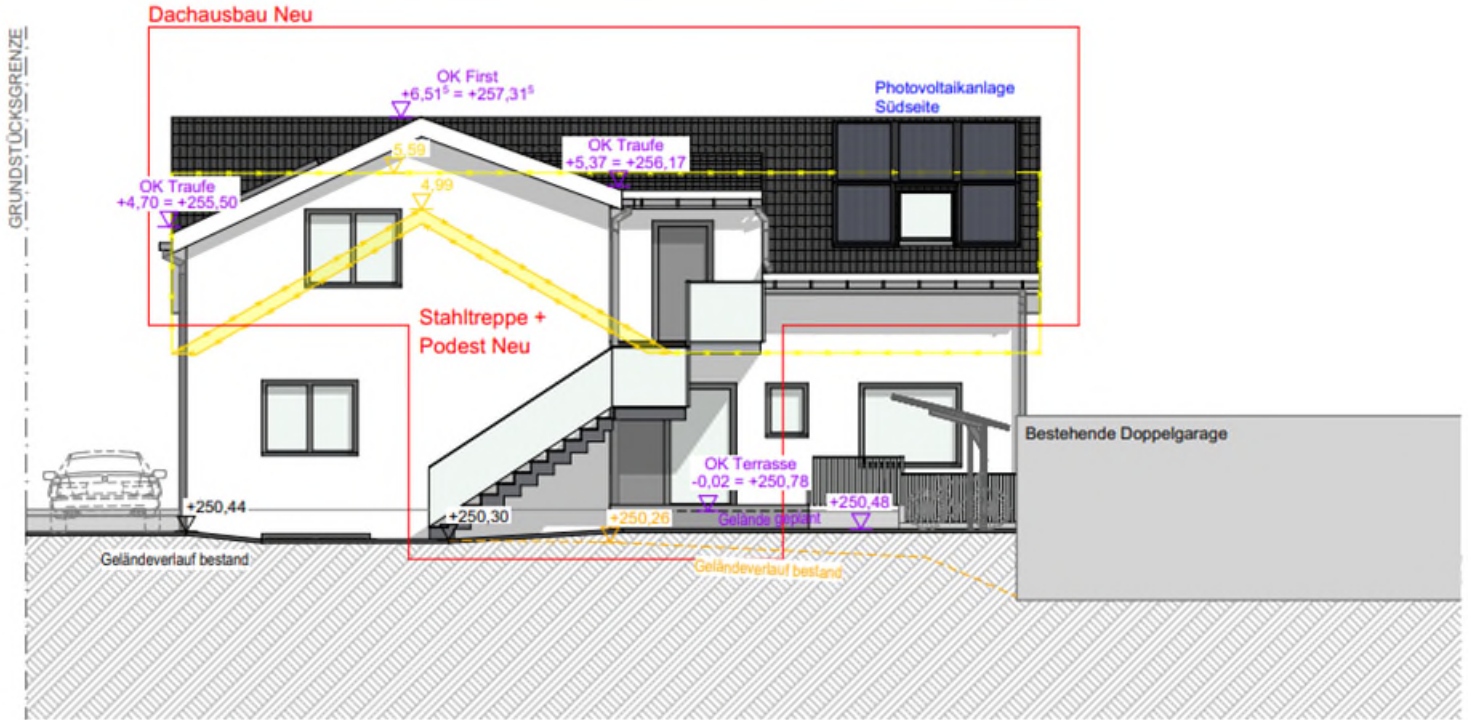


ansicht süd

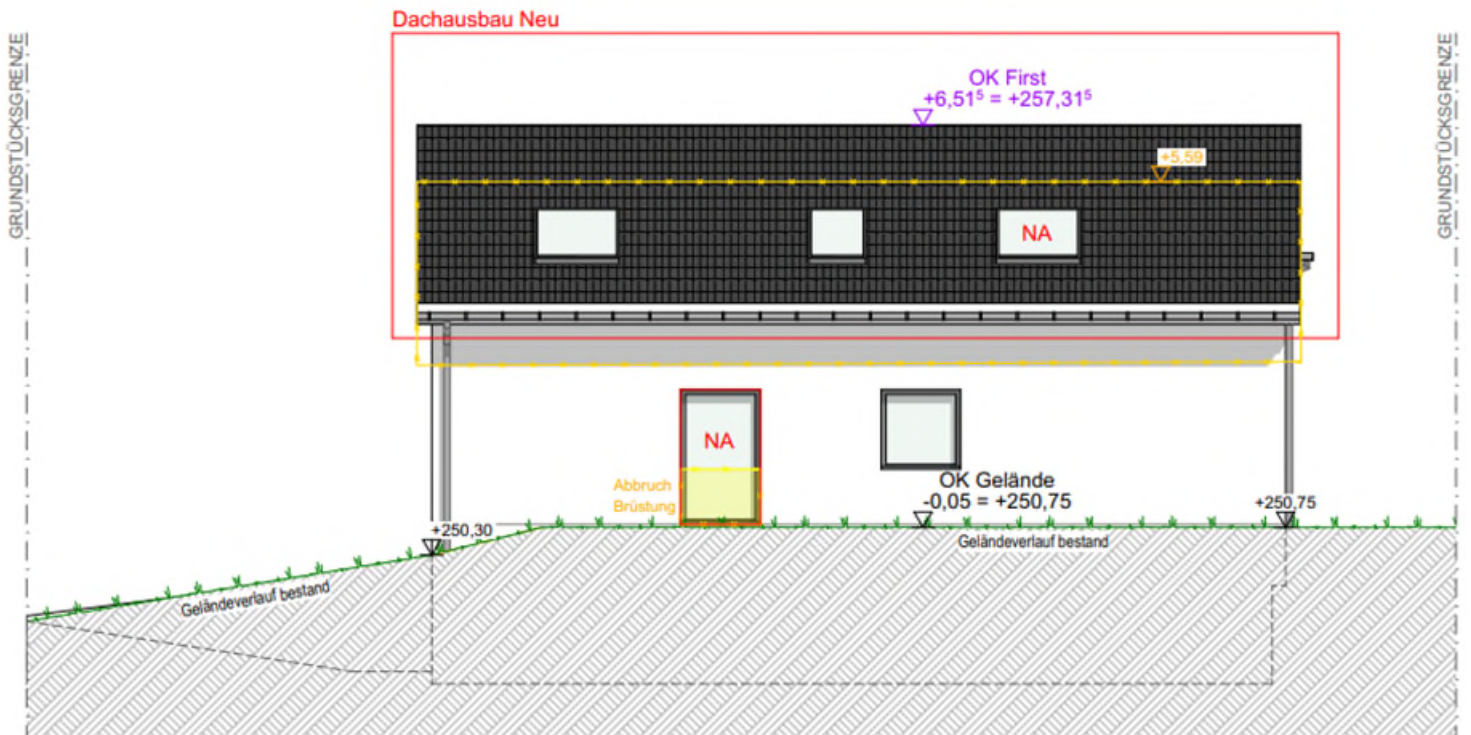

ansicht nord

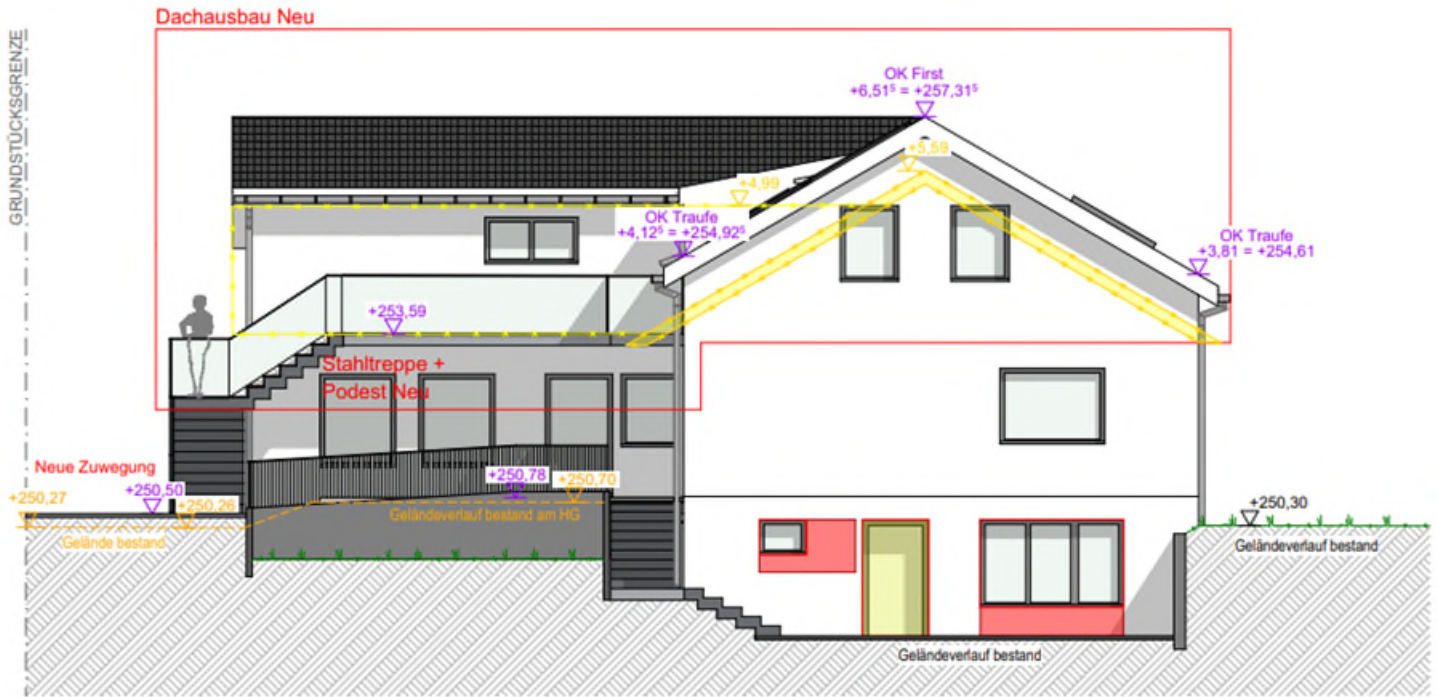


ansicht ost

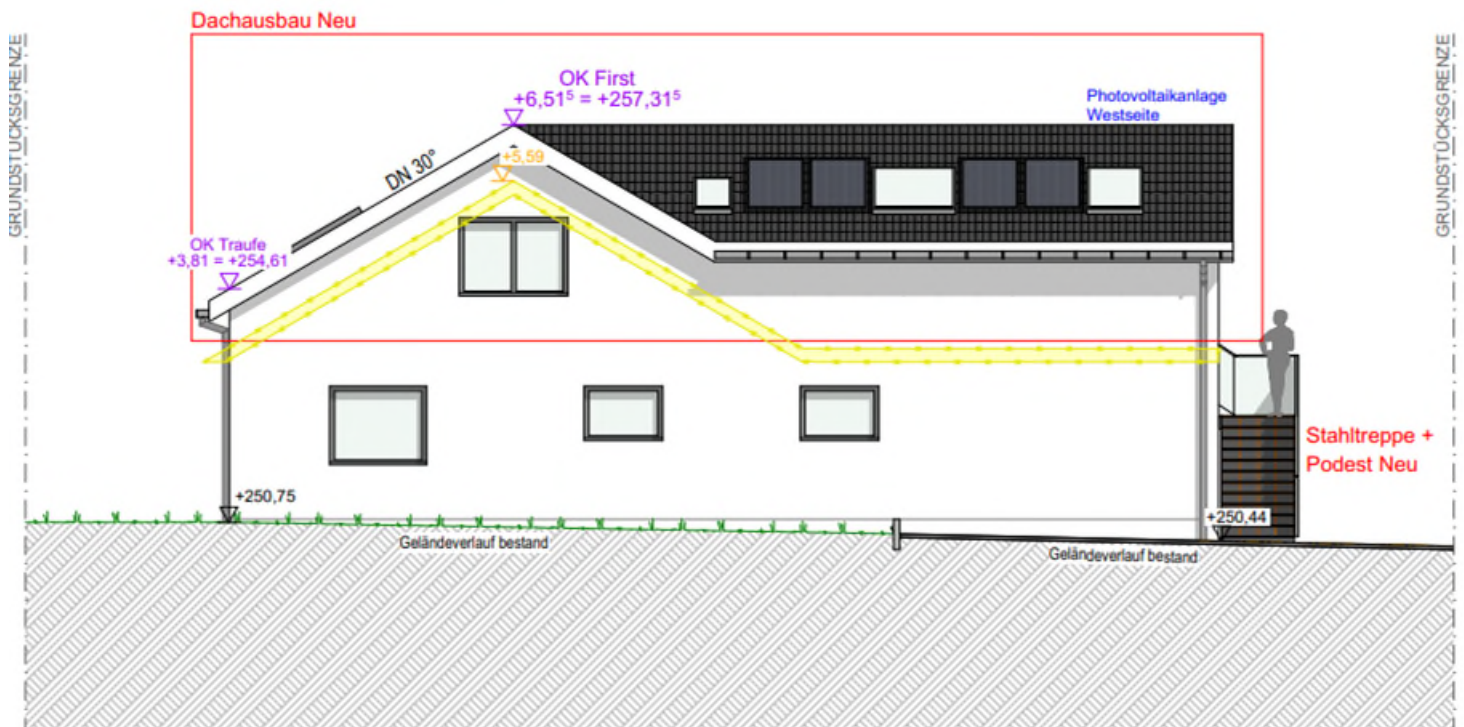


ansicht west



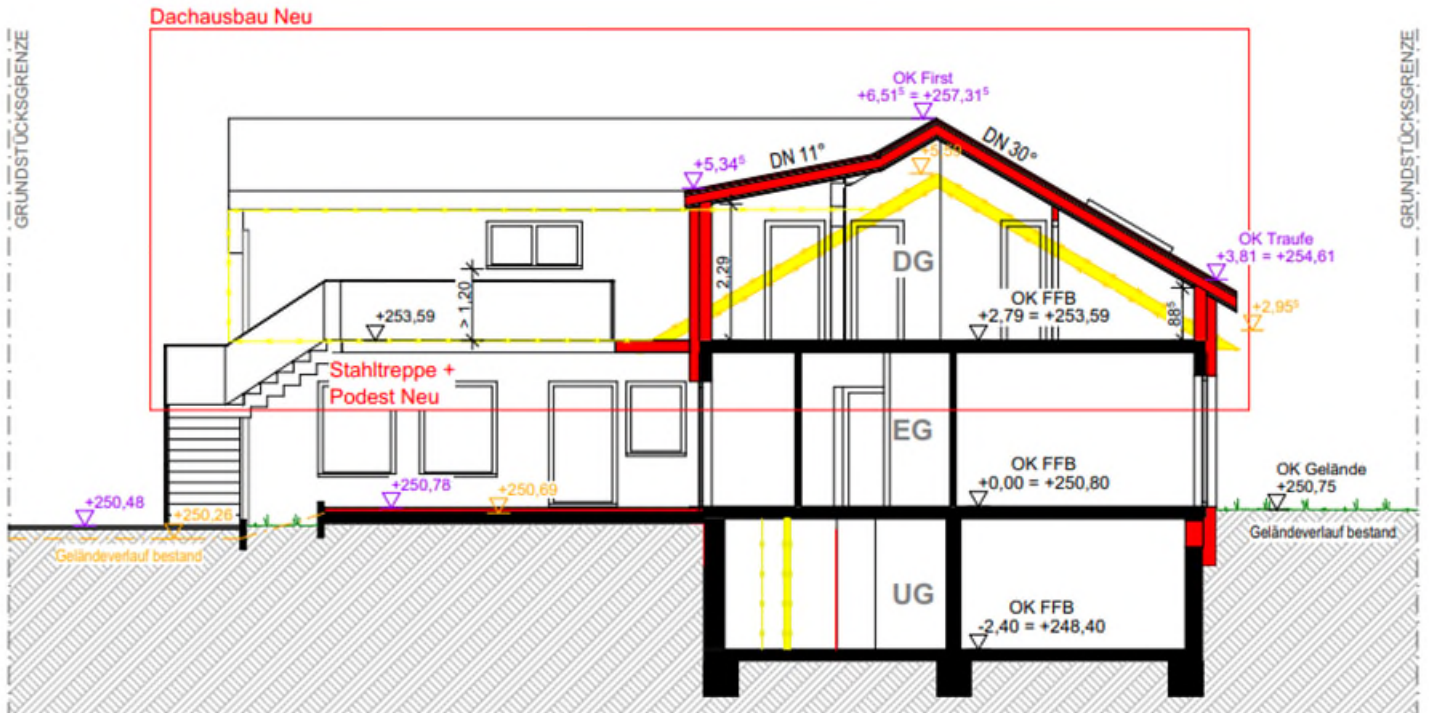

schnitt a-a

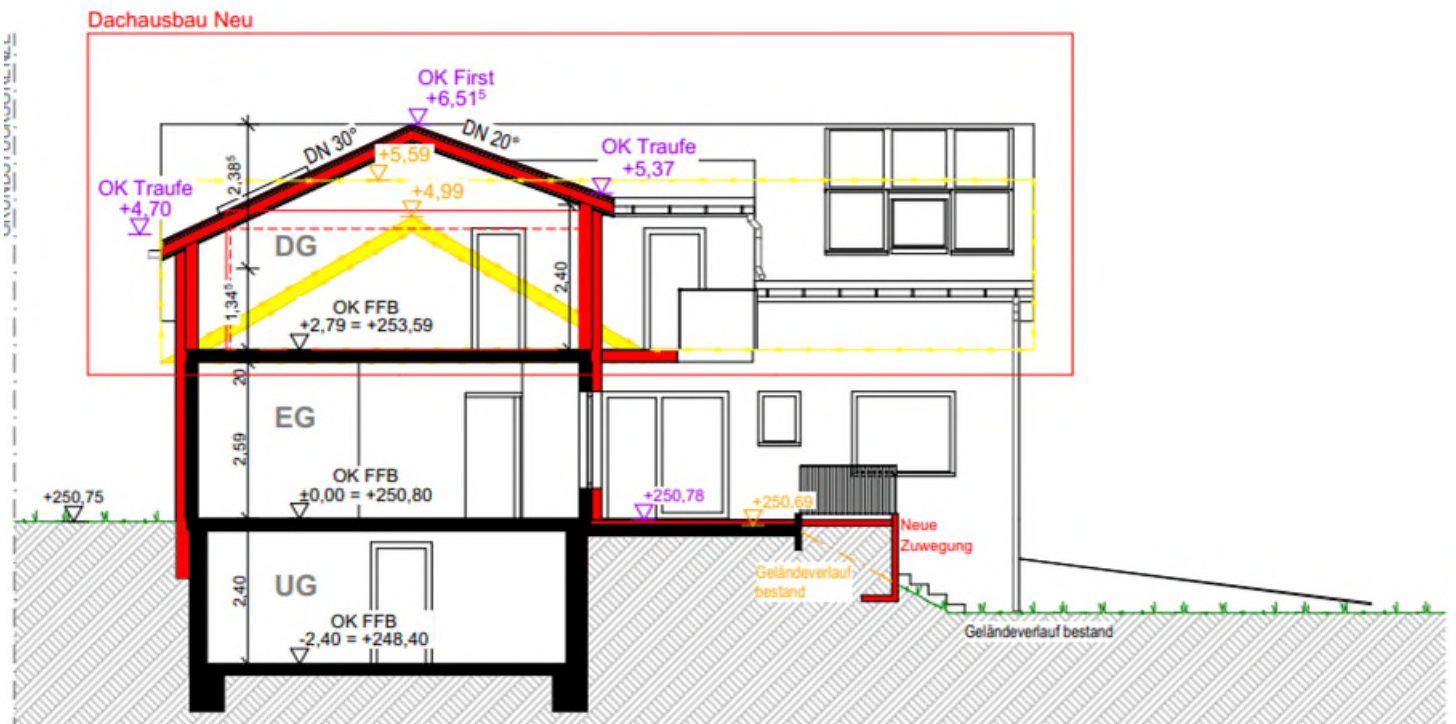

schnitt b-b