


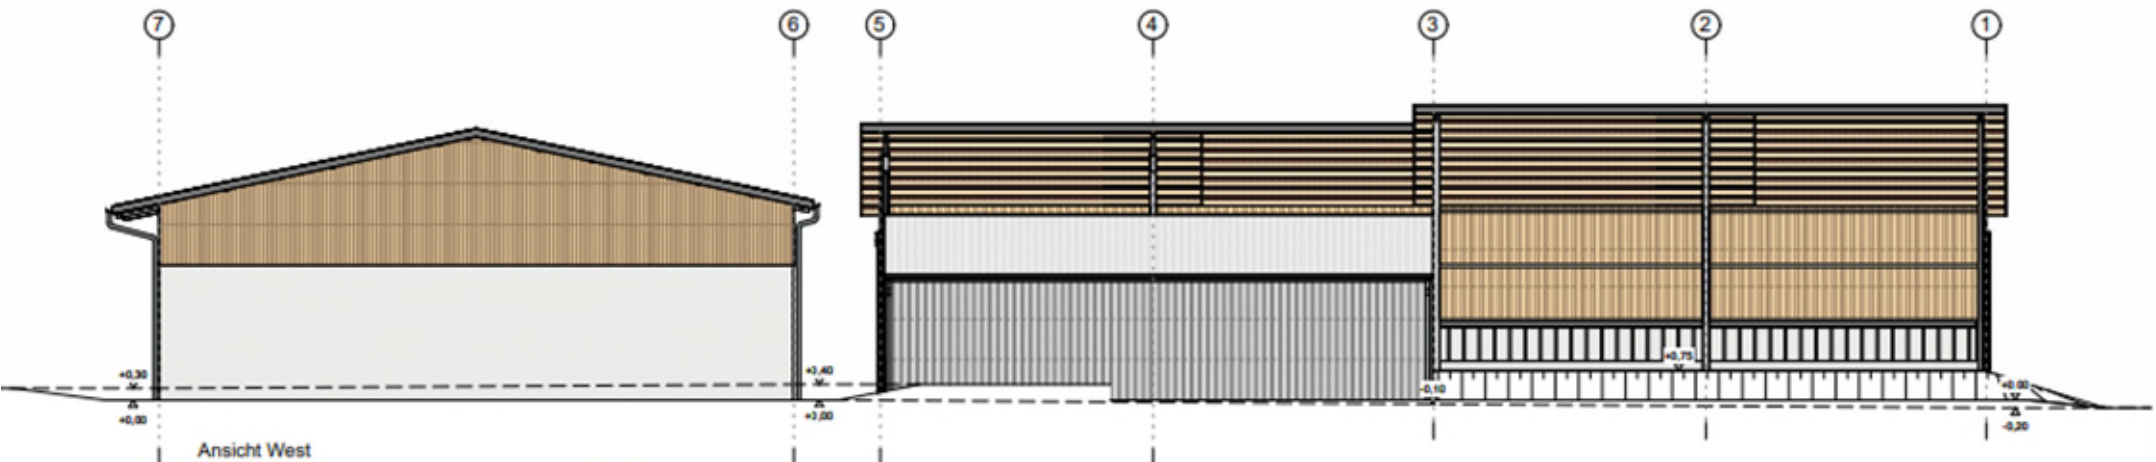
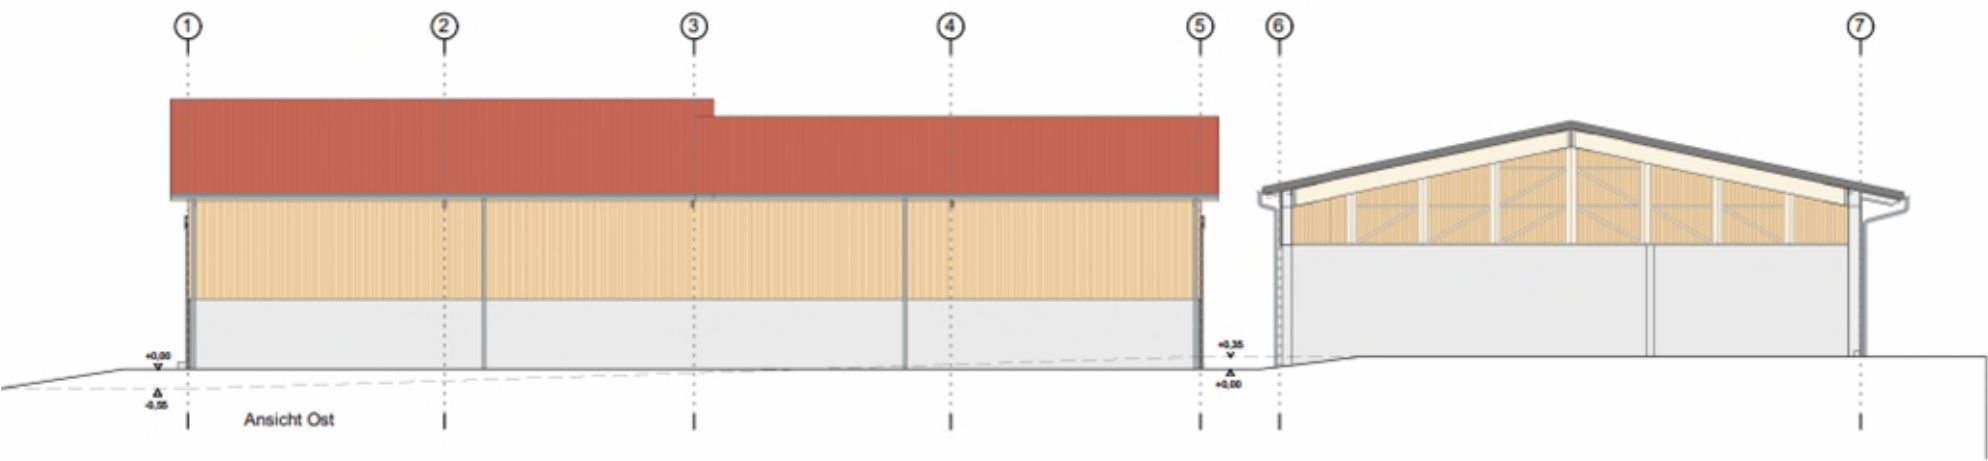



Top 3ö – Anlage

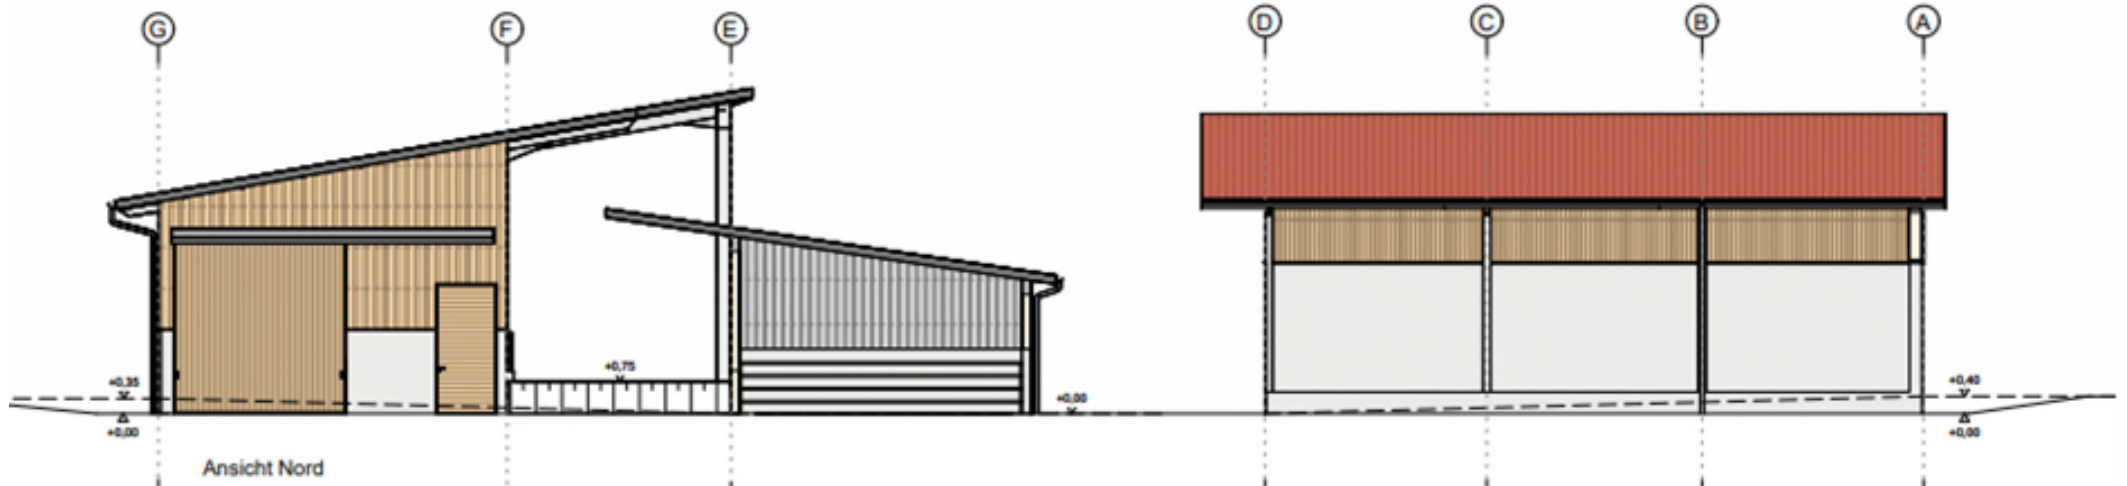

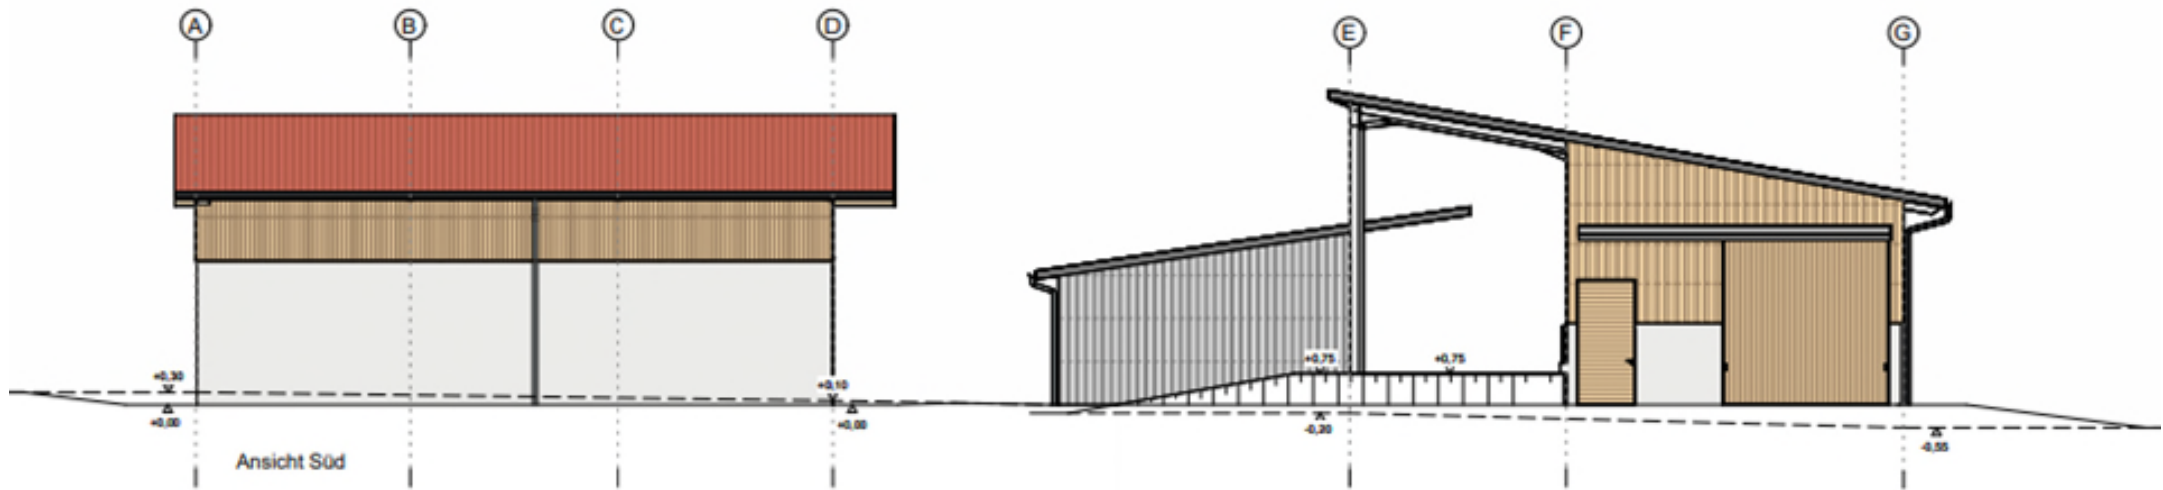


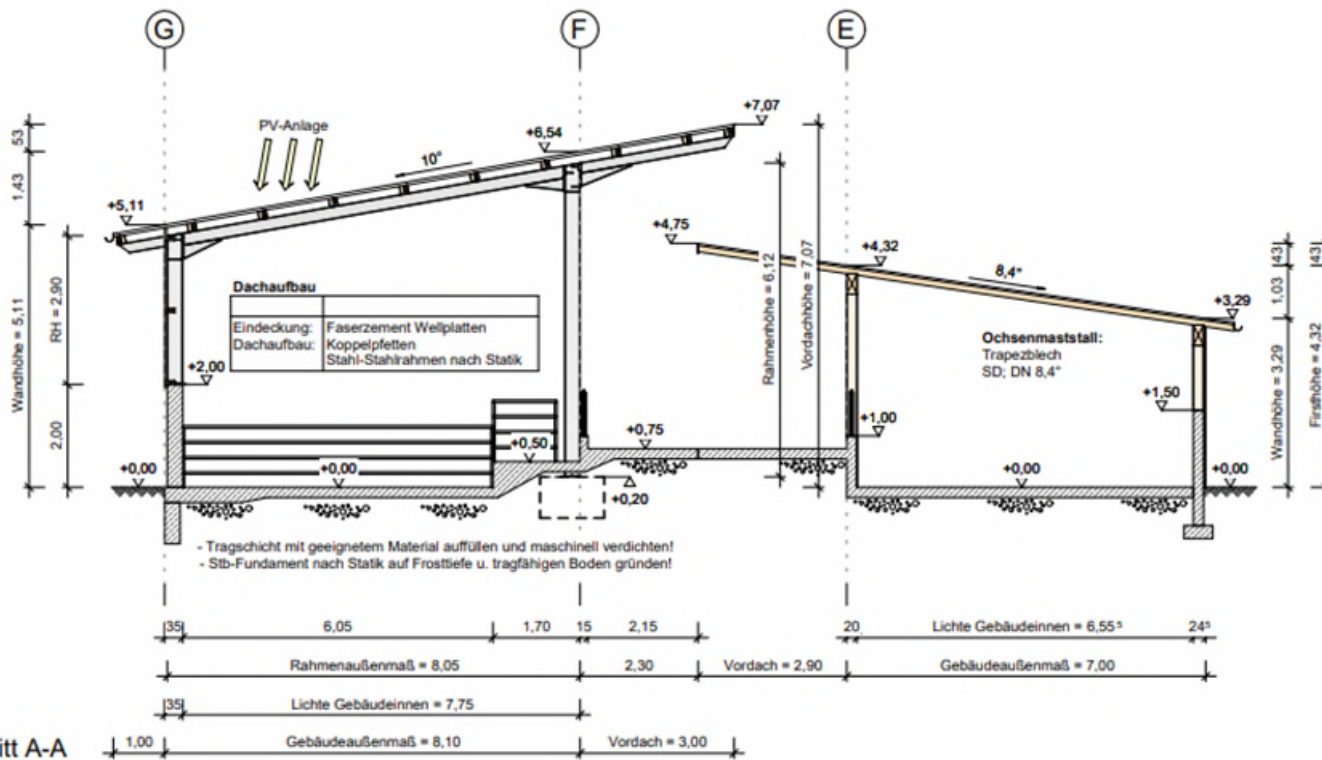

Schnitt A-A

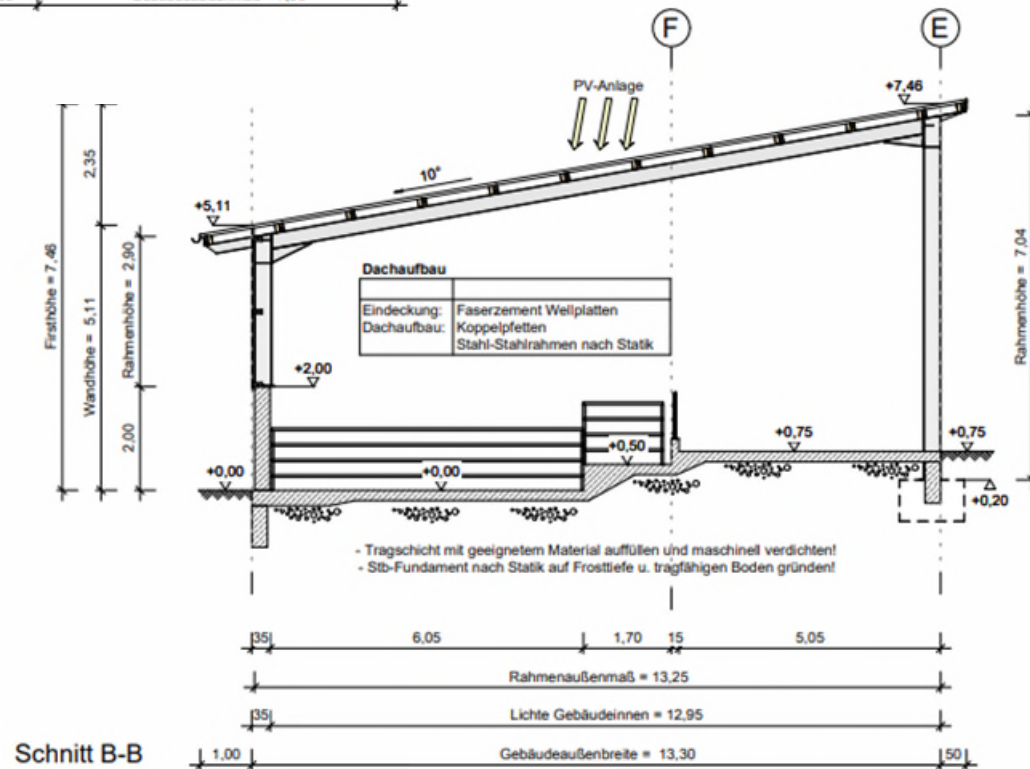

Schnitt B-B

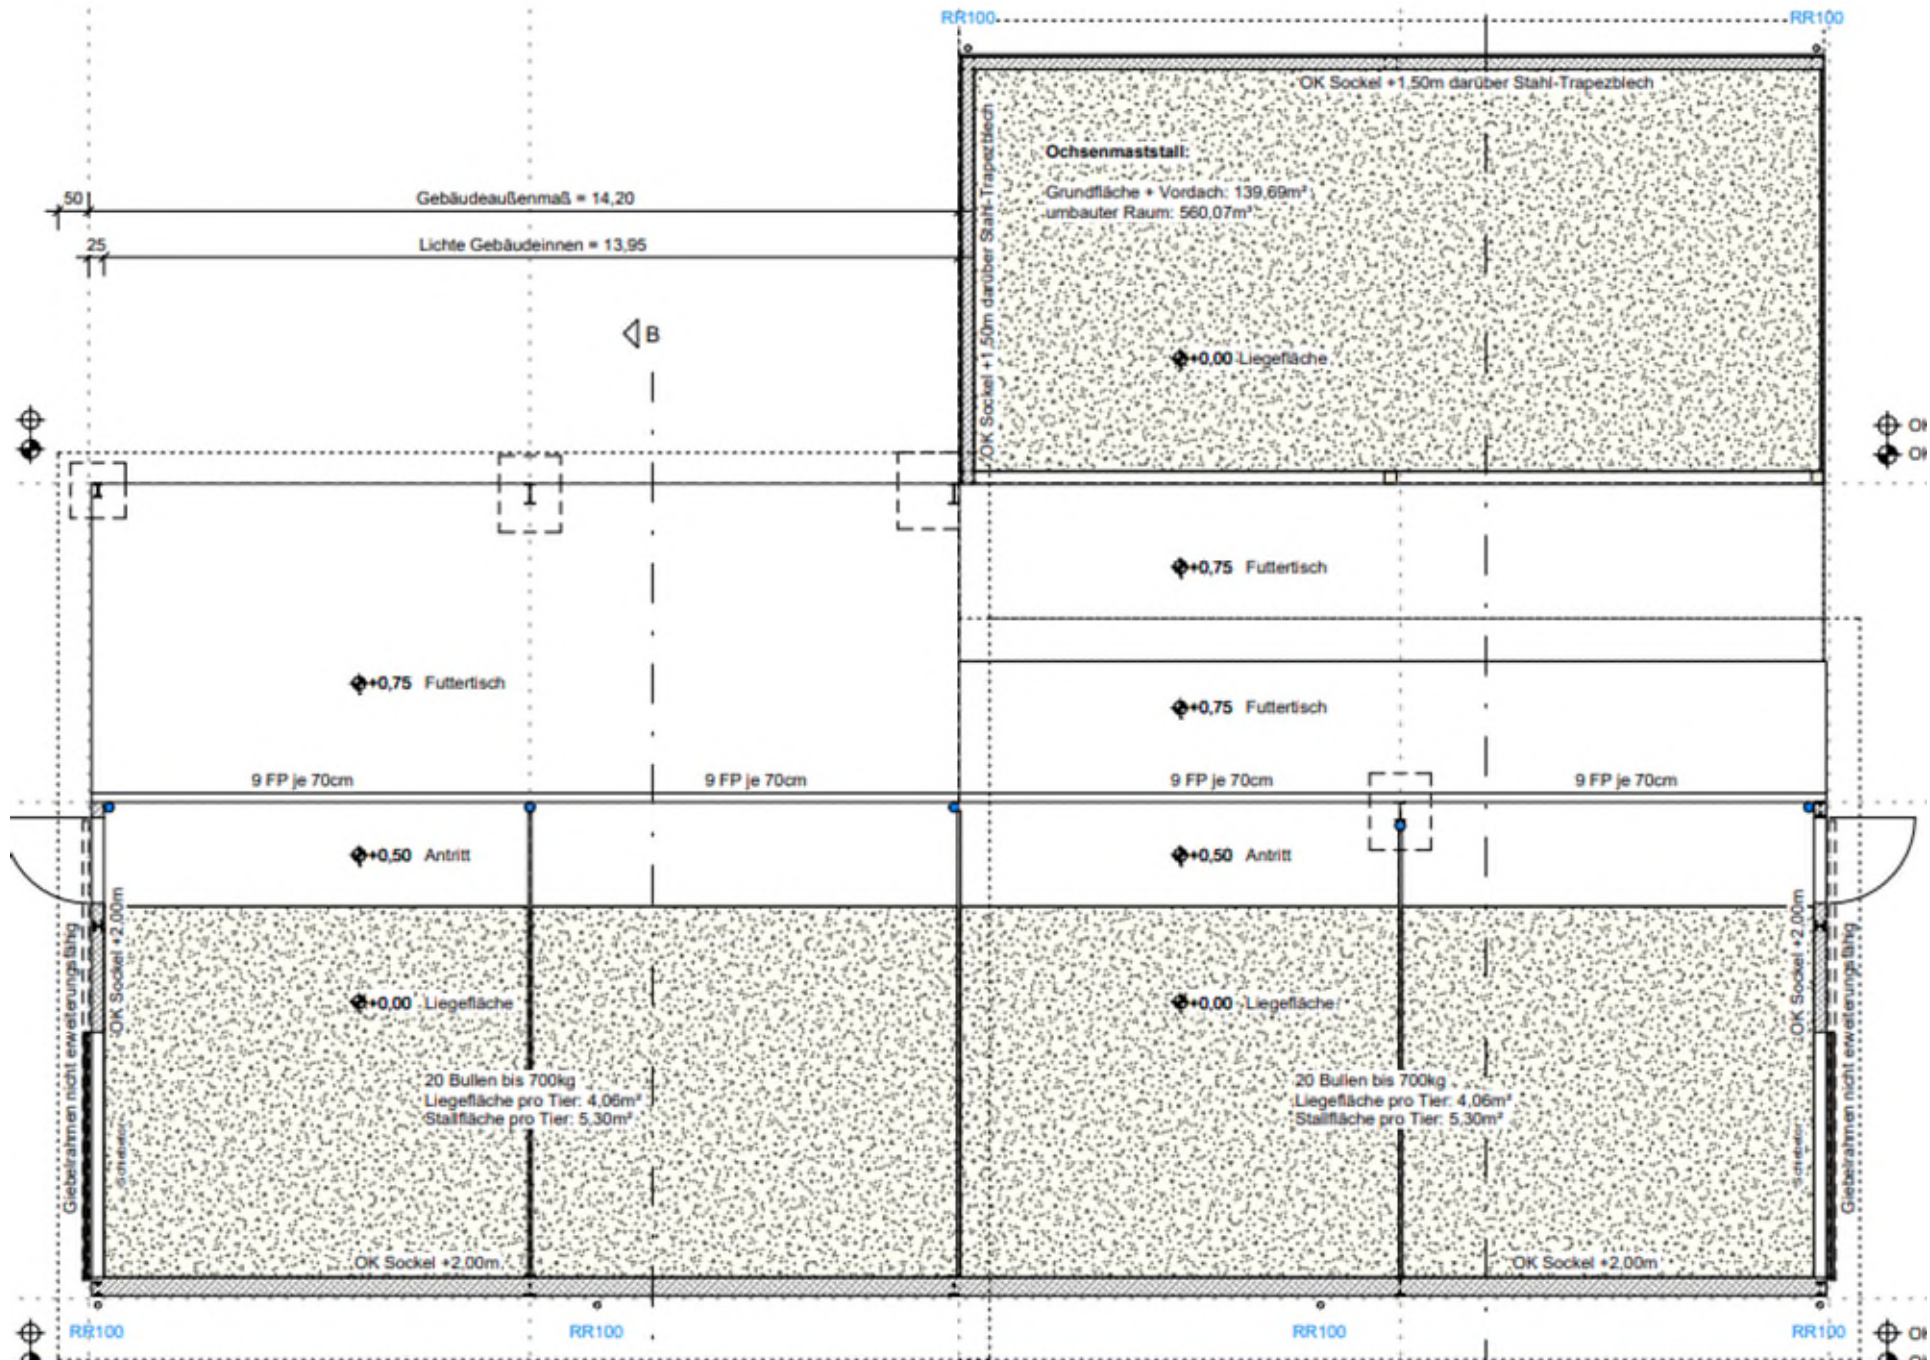

Dachausbau Neu

