


Top 1ö Anlage




Ansicht West




Ansicht SÜD

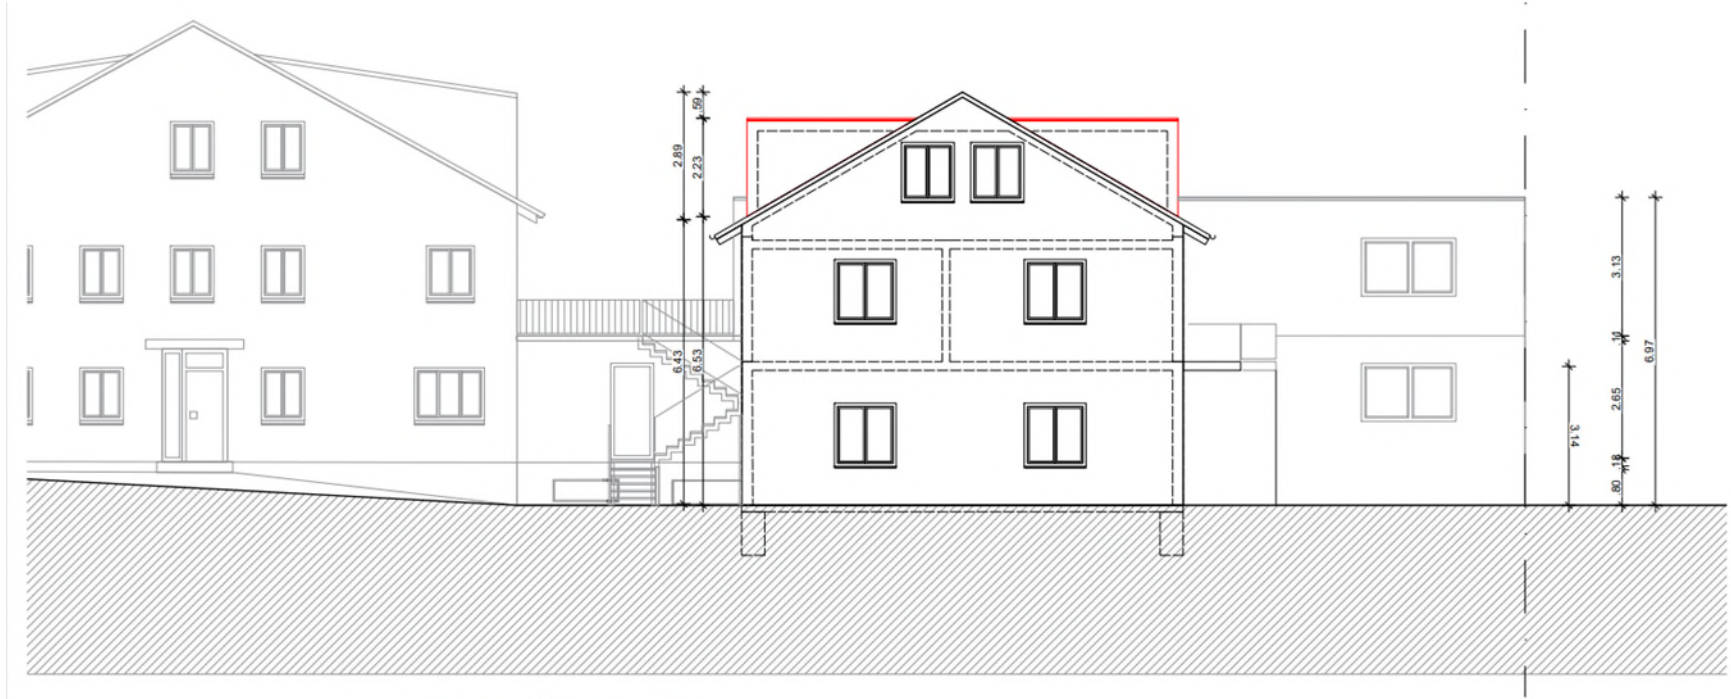


Ansicht SÜD Wohnhaus

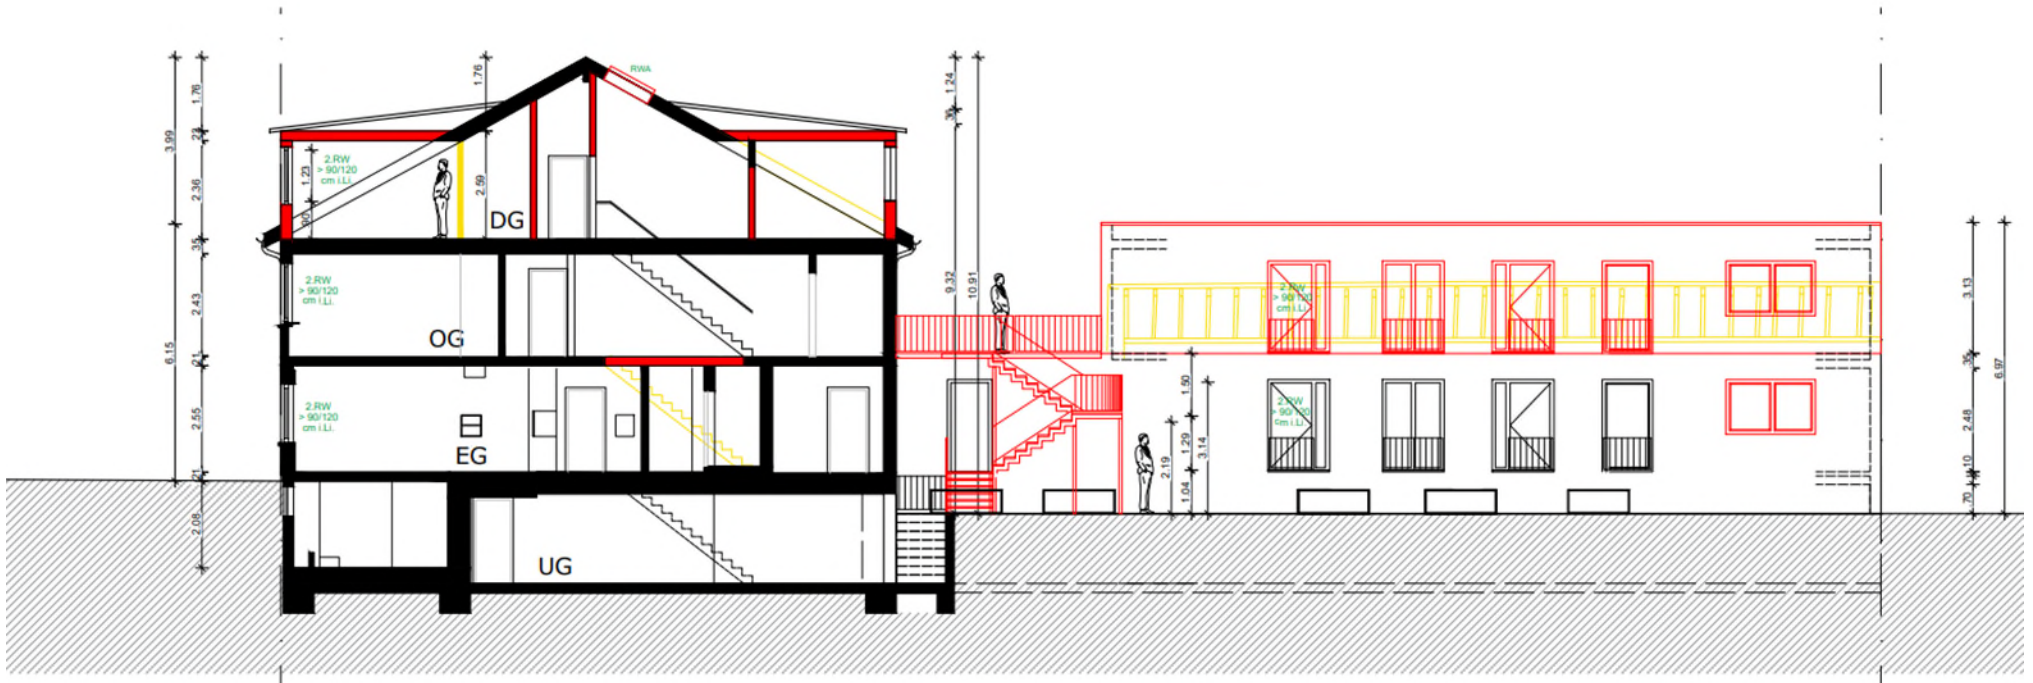


Schnitt A - A

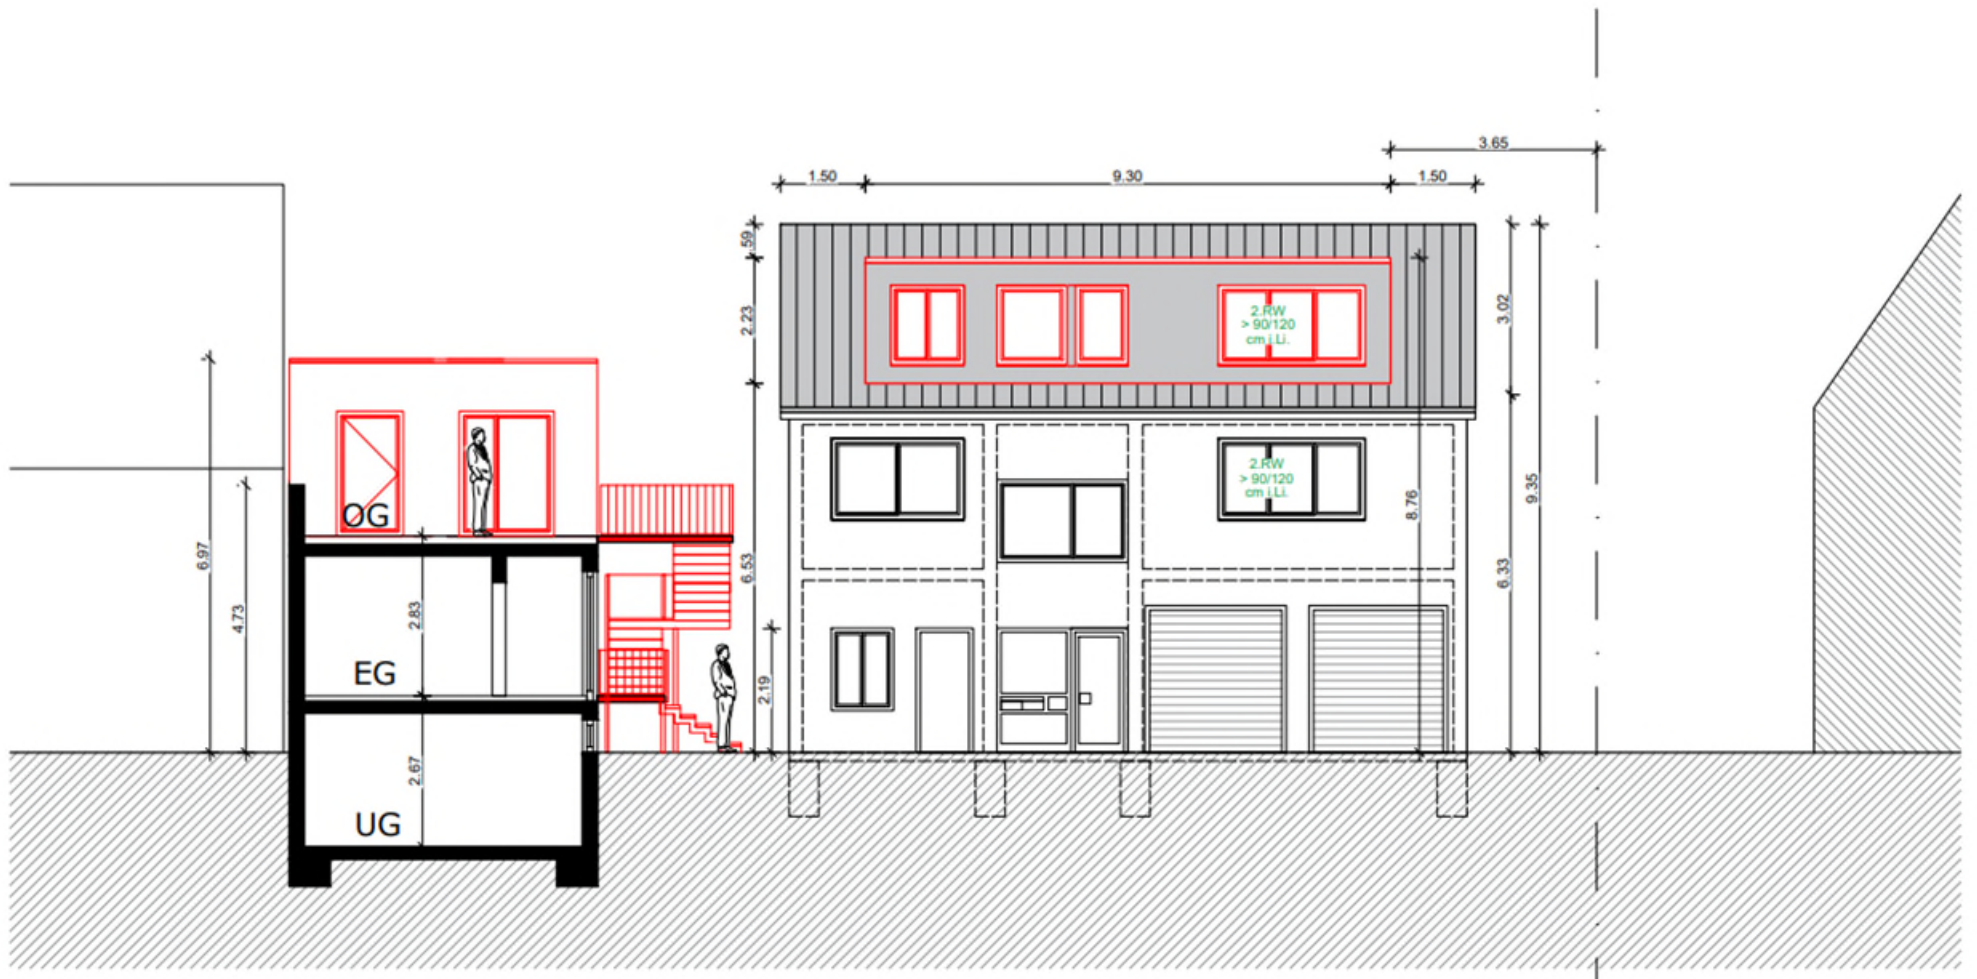


Schnitt B - B, Ansicht WEST Wohnhaus

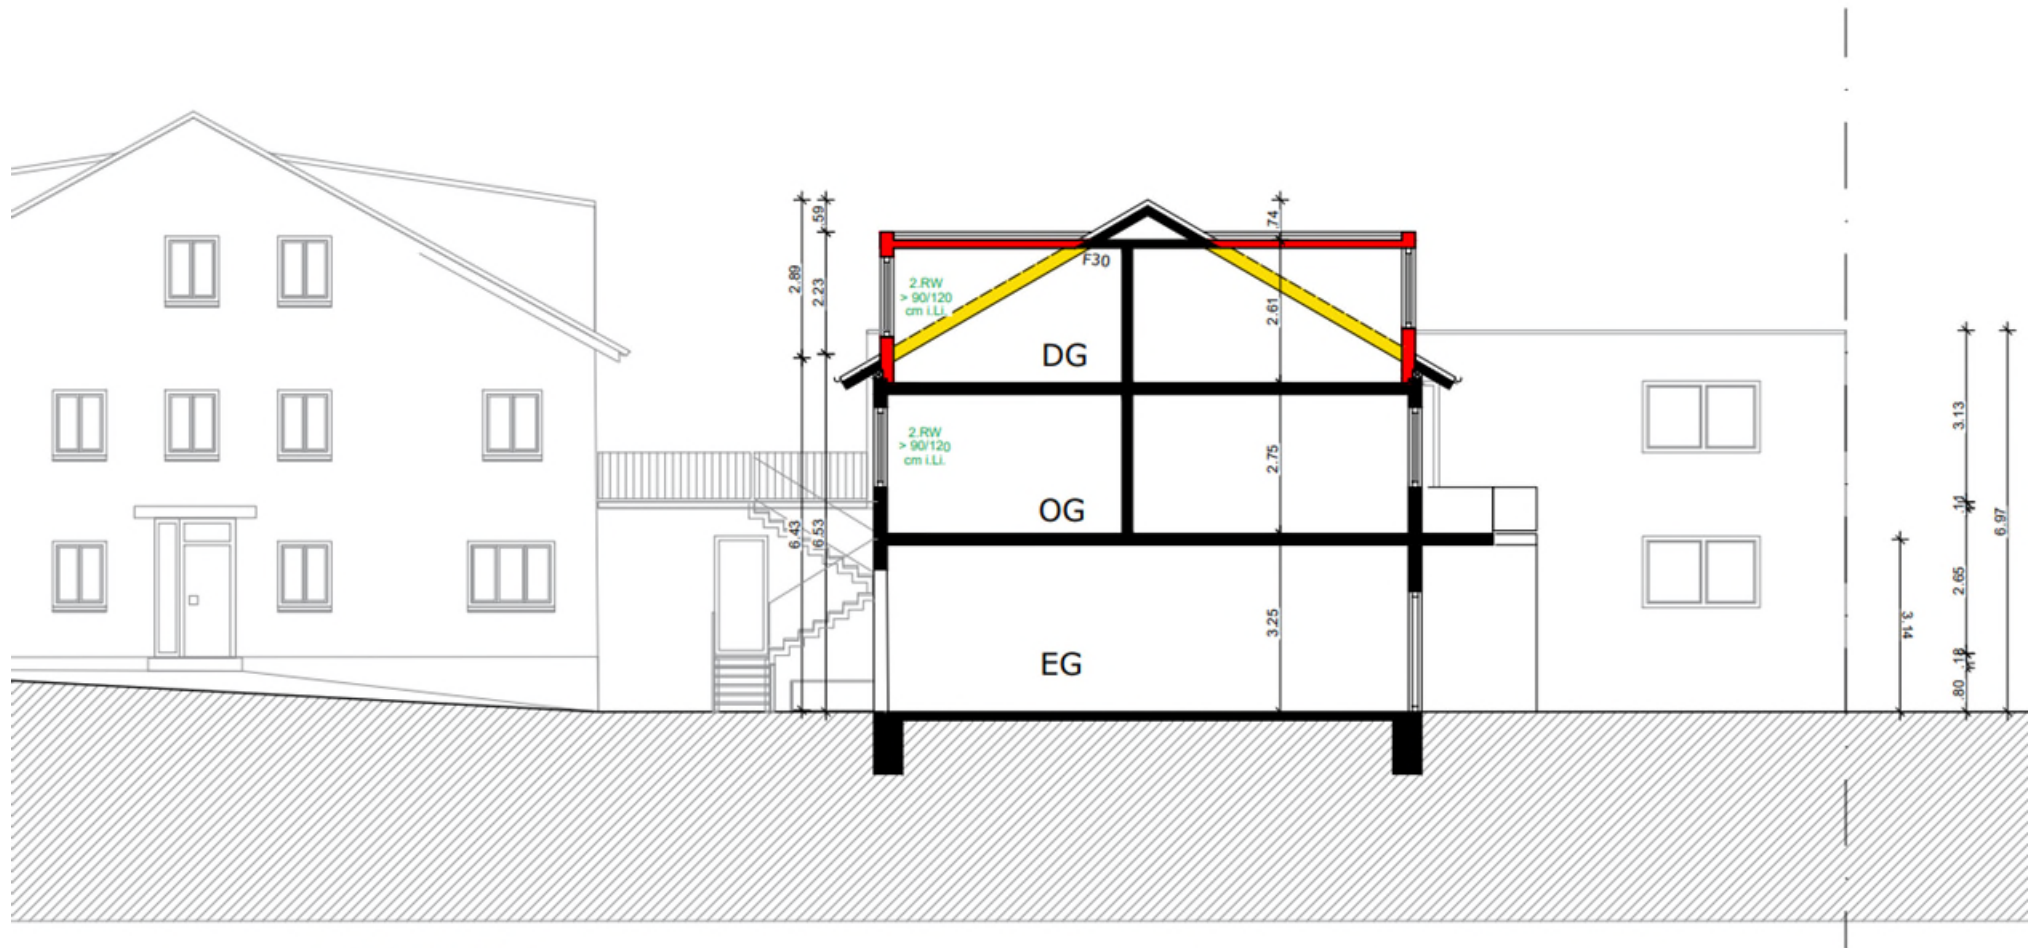

Schnitt C - C

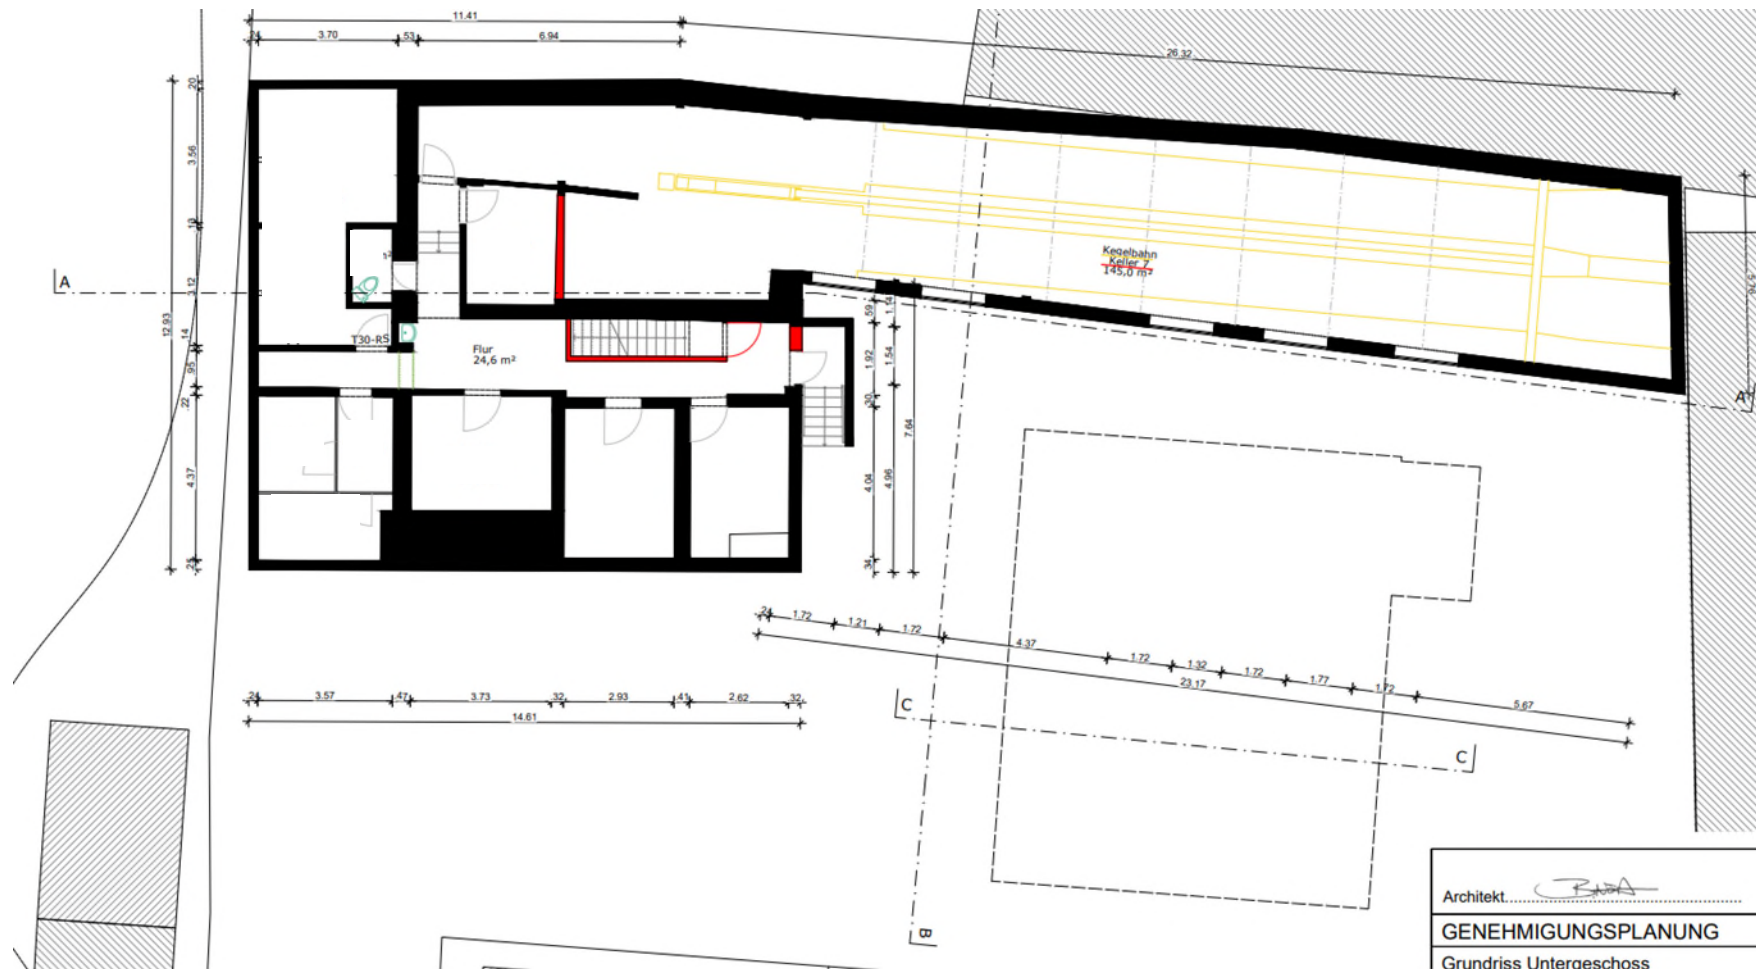

Schnittlinien A, B, C

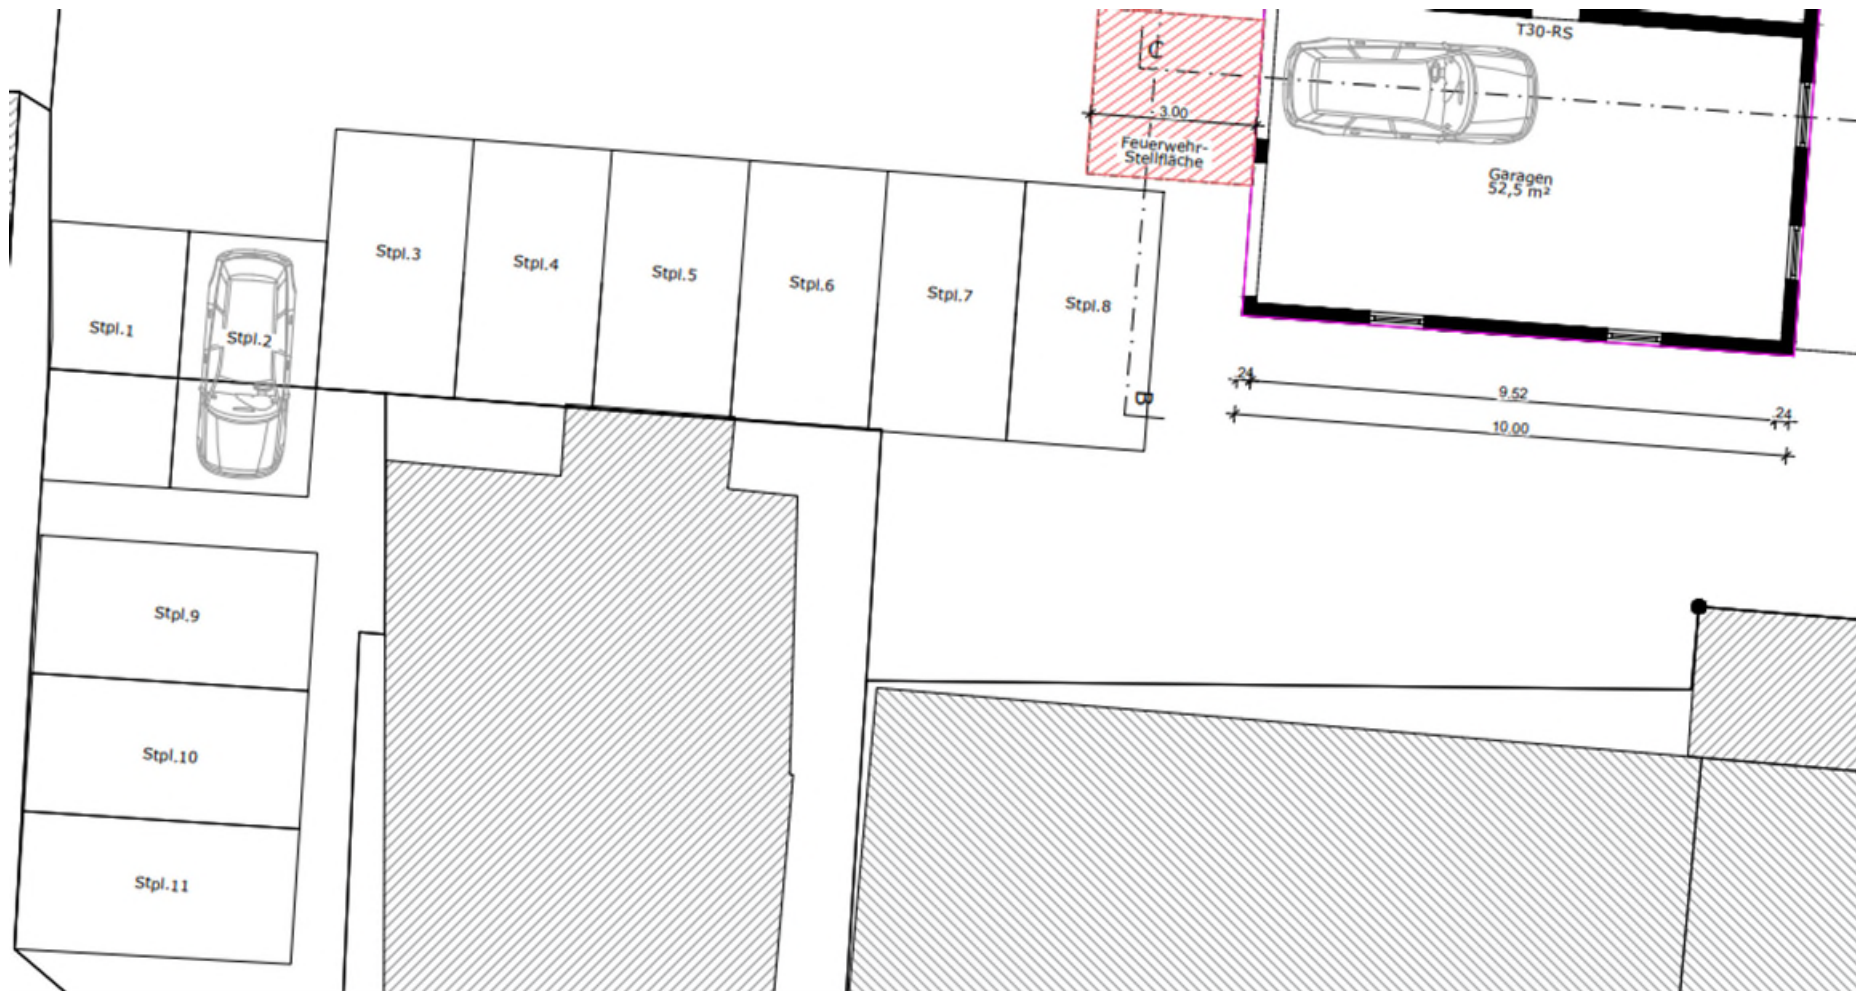

Stellplätze