





Top 5ö Anlage

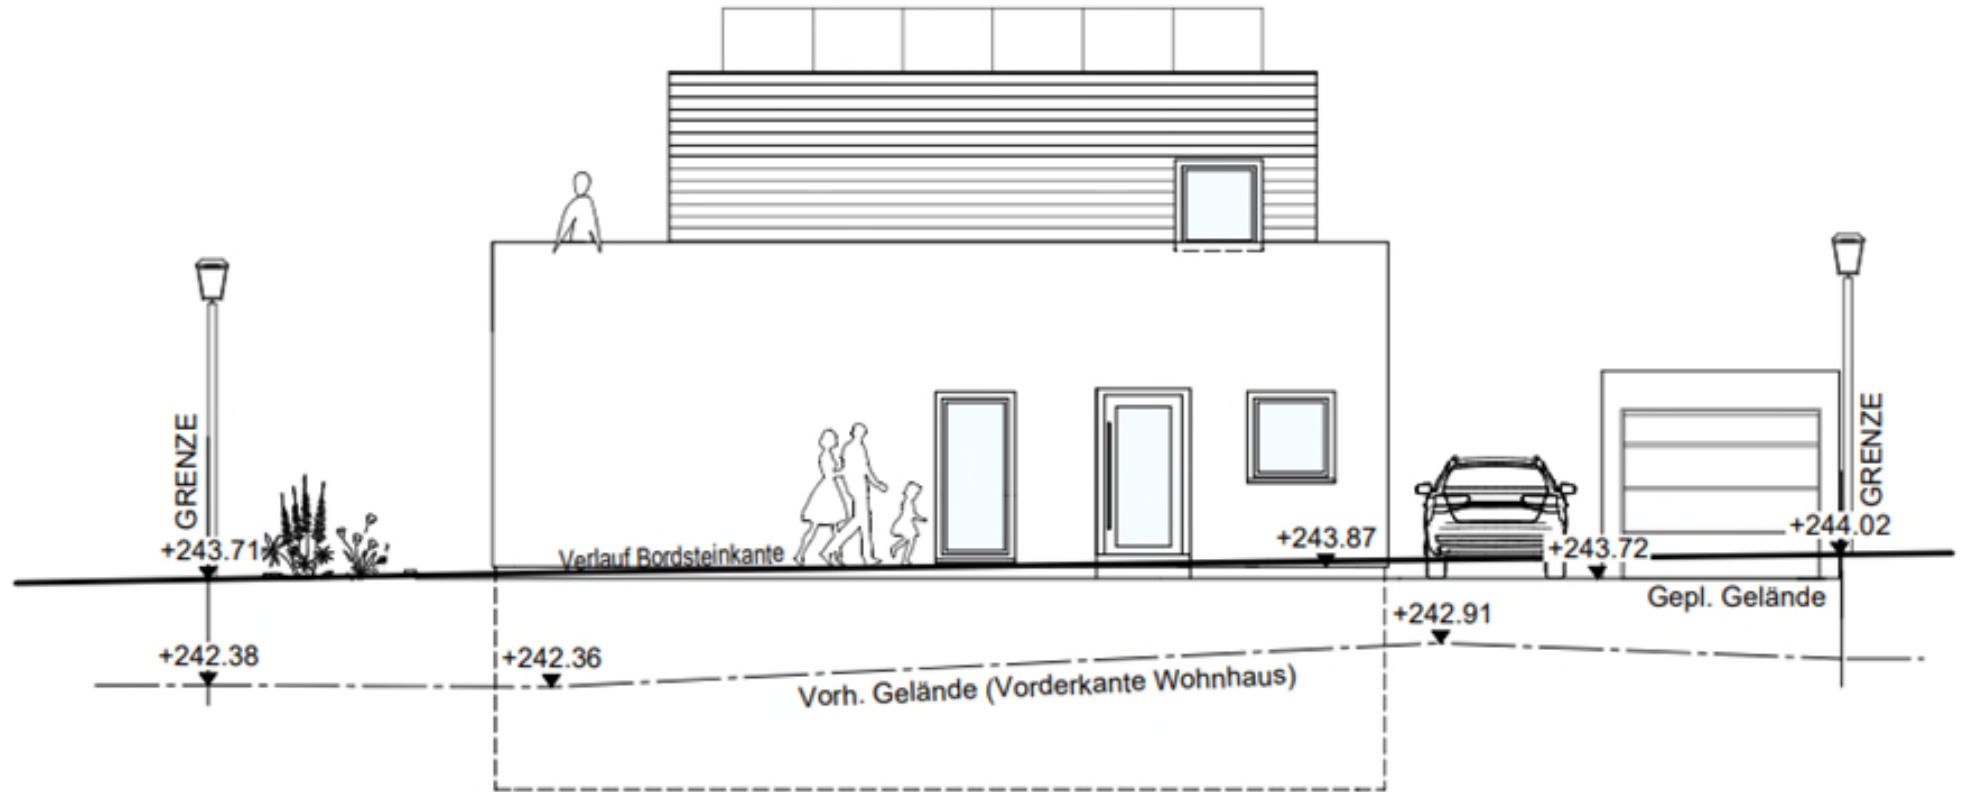


NORD

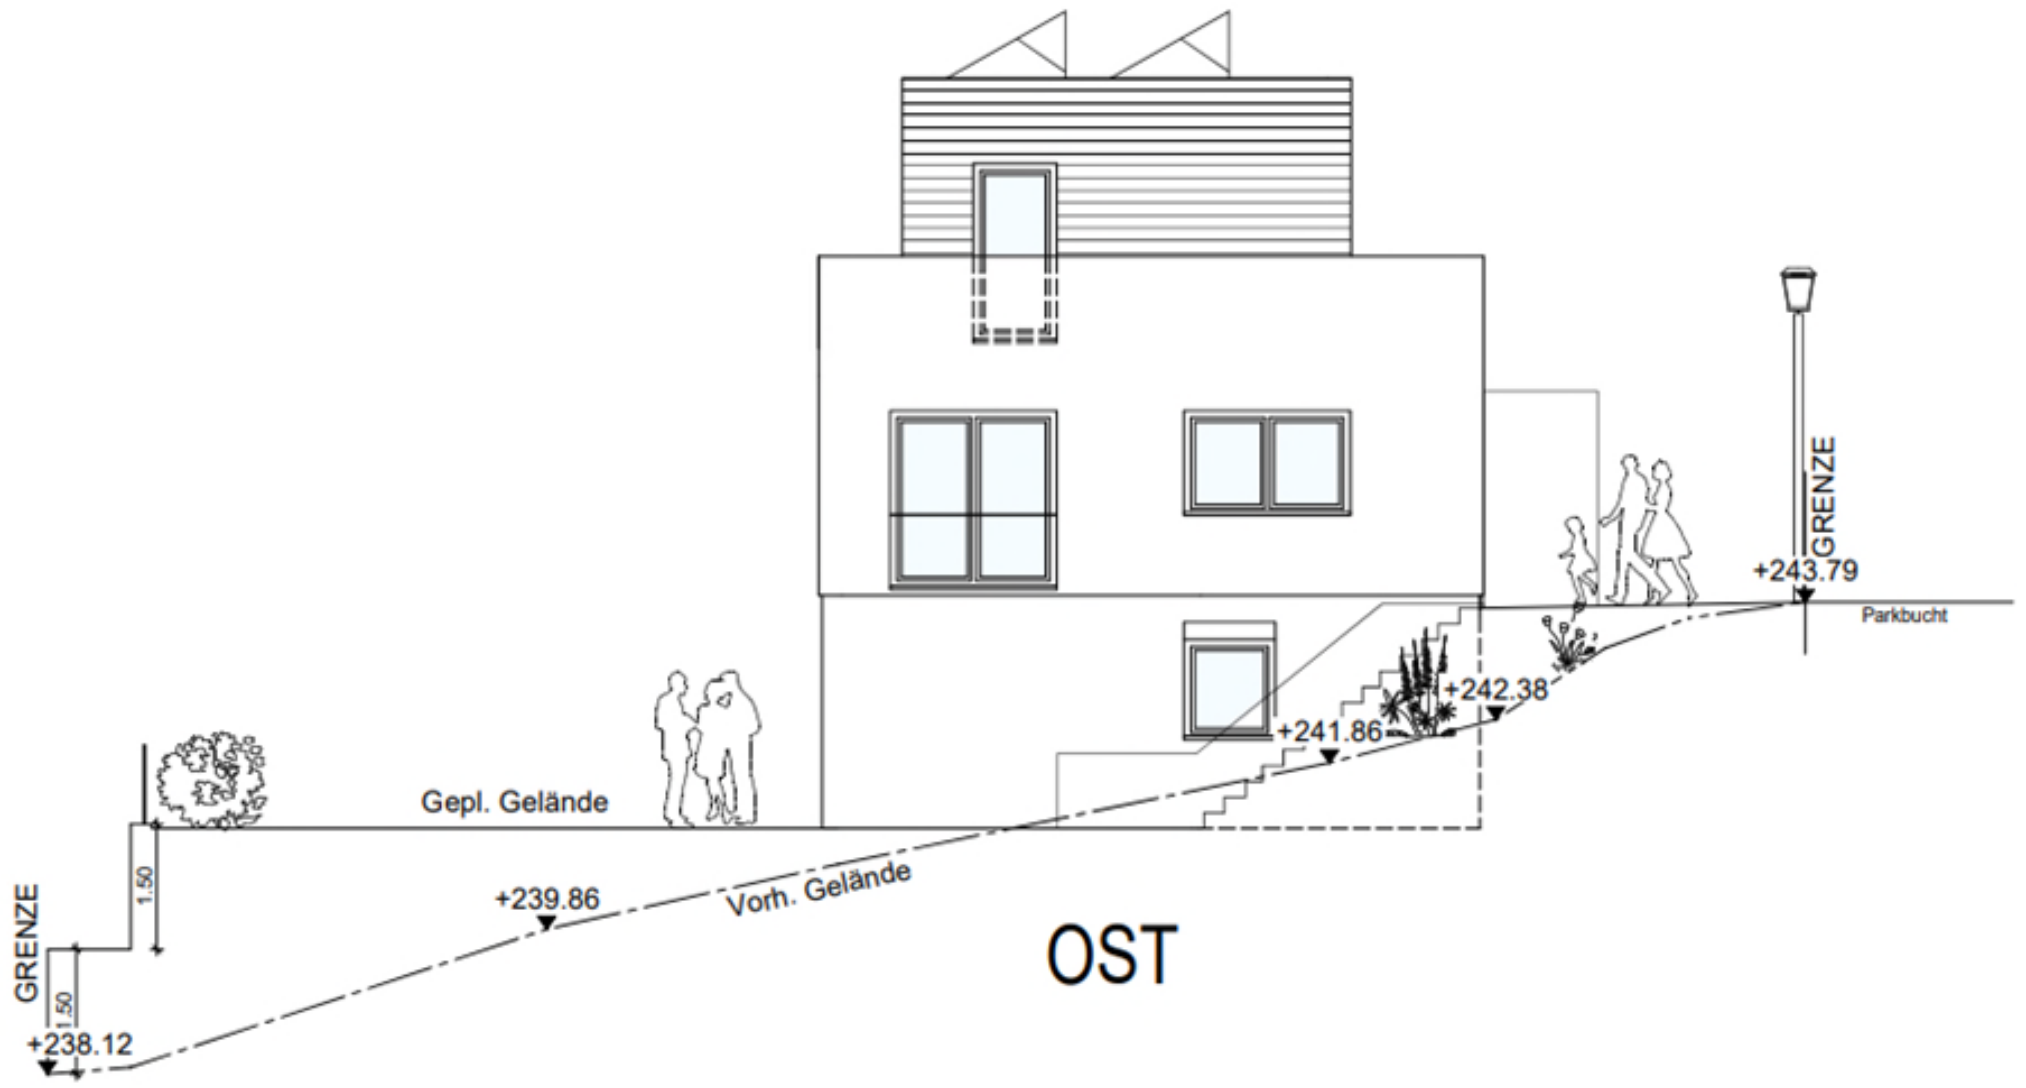

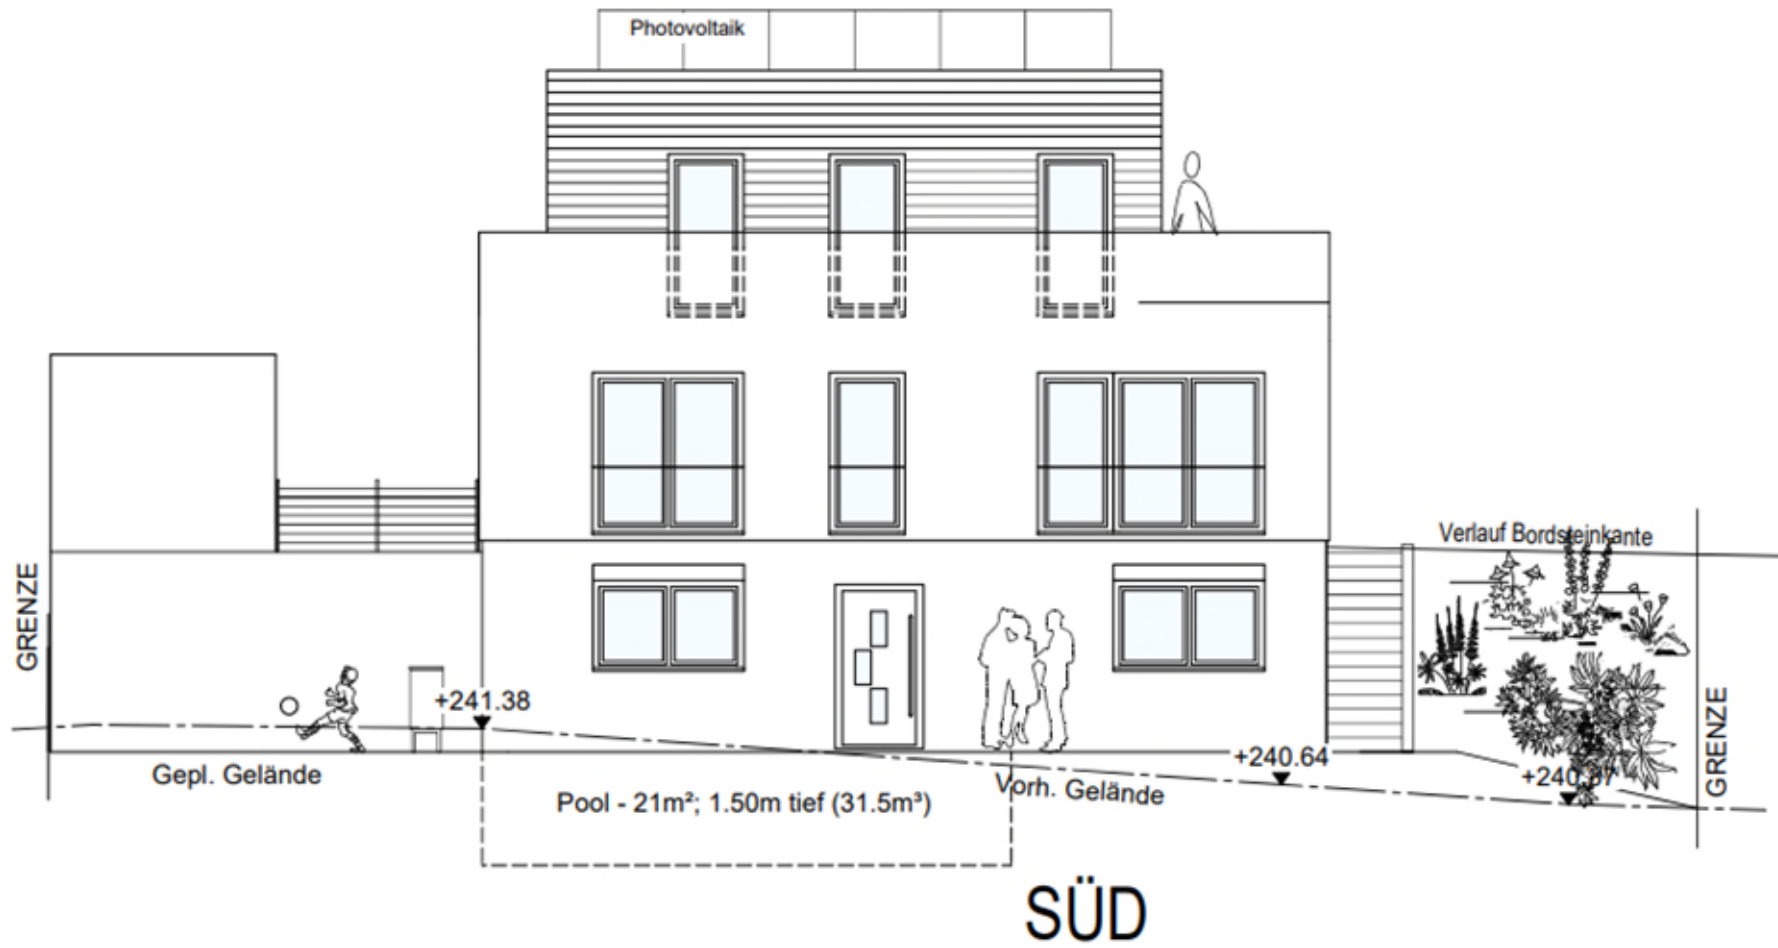

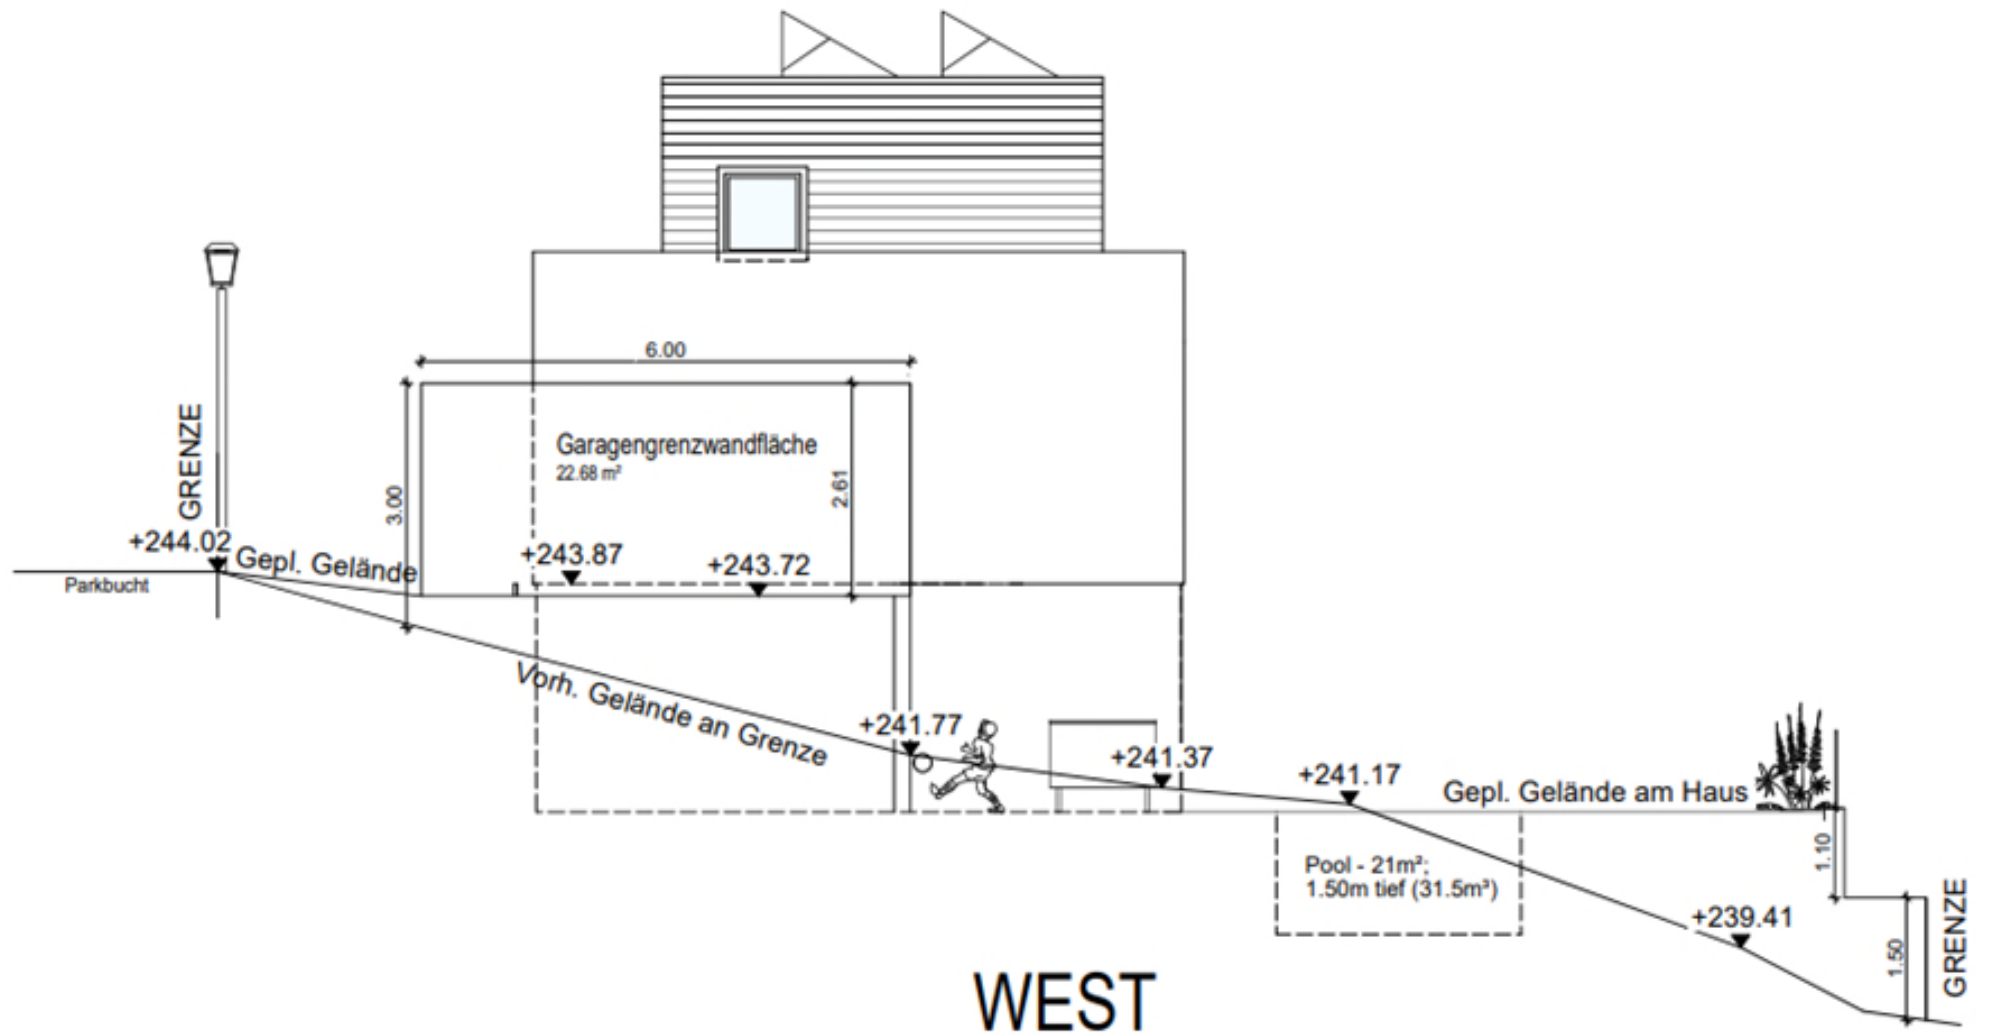

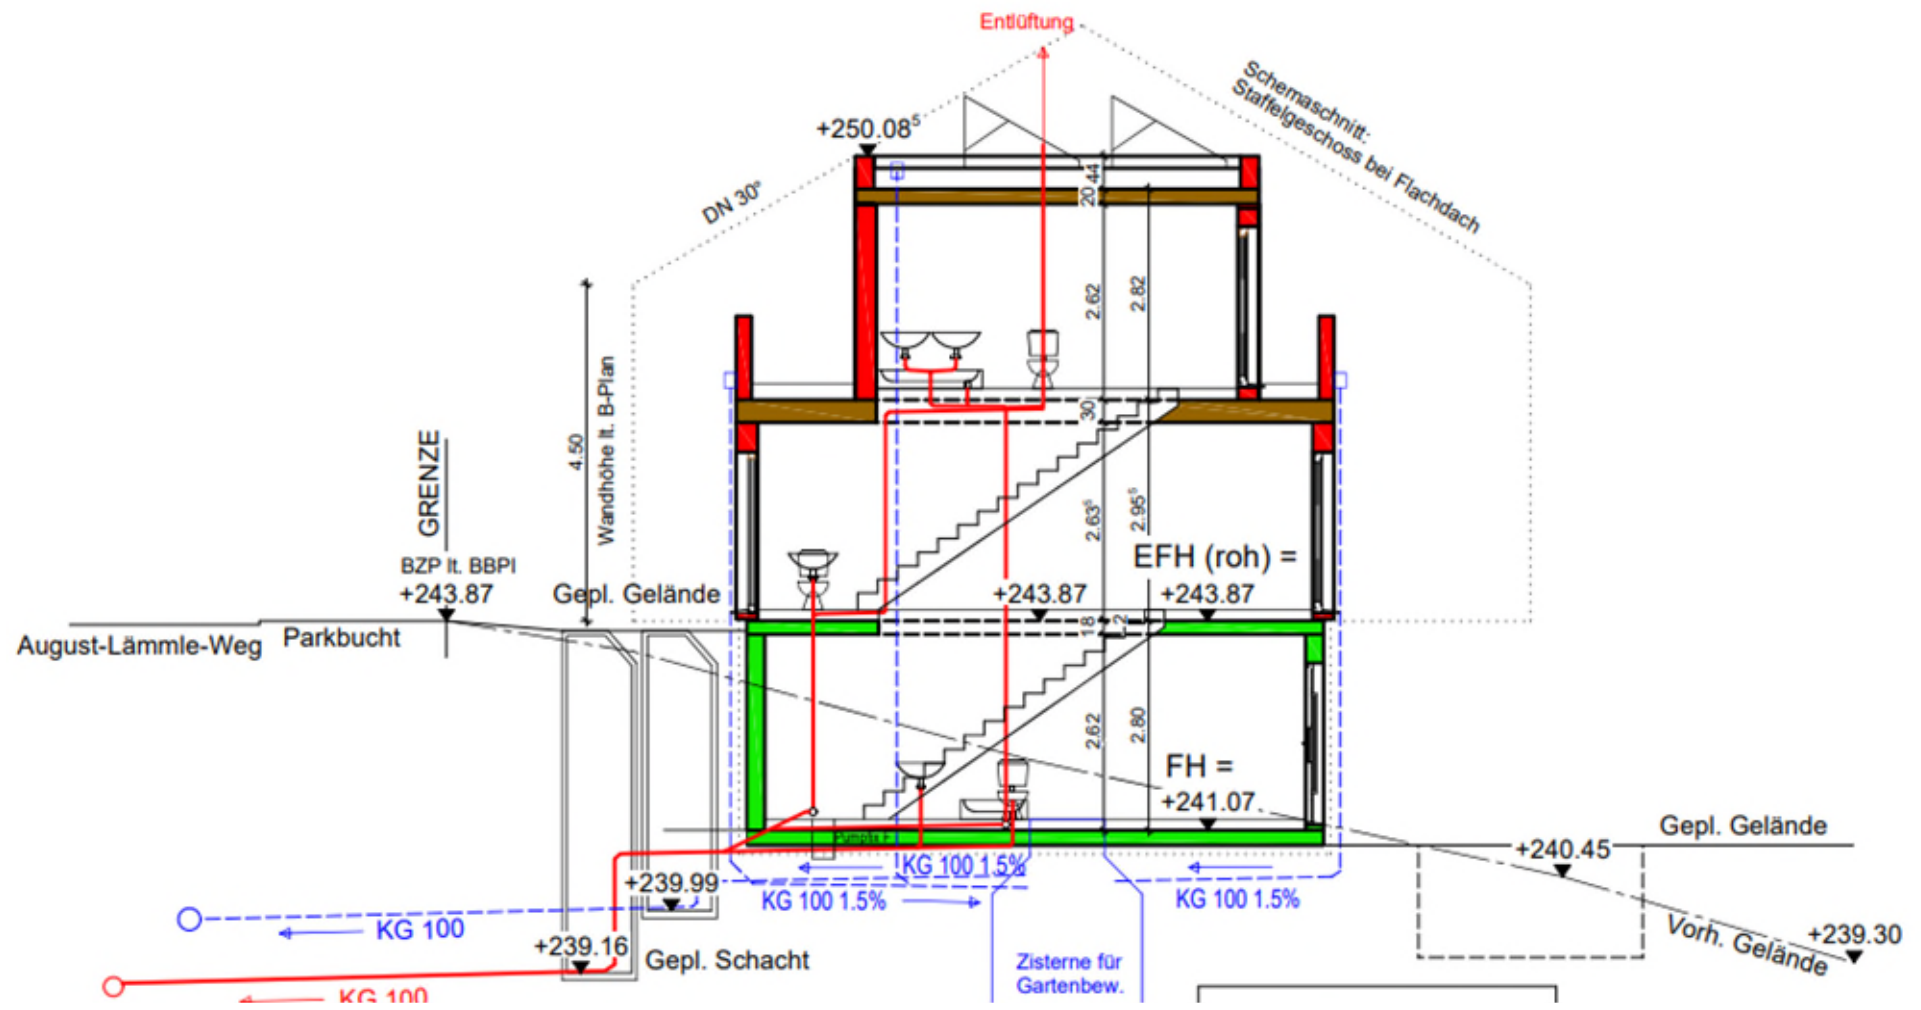

Schnitt A-A